




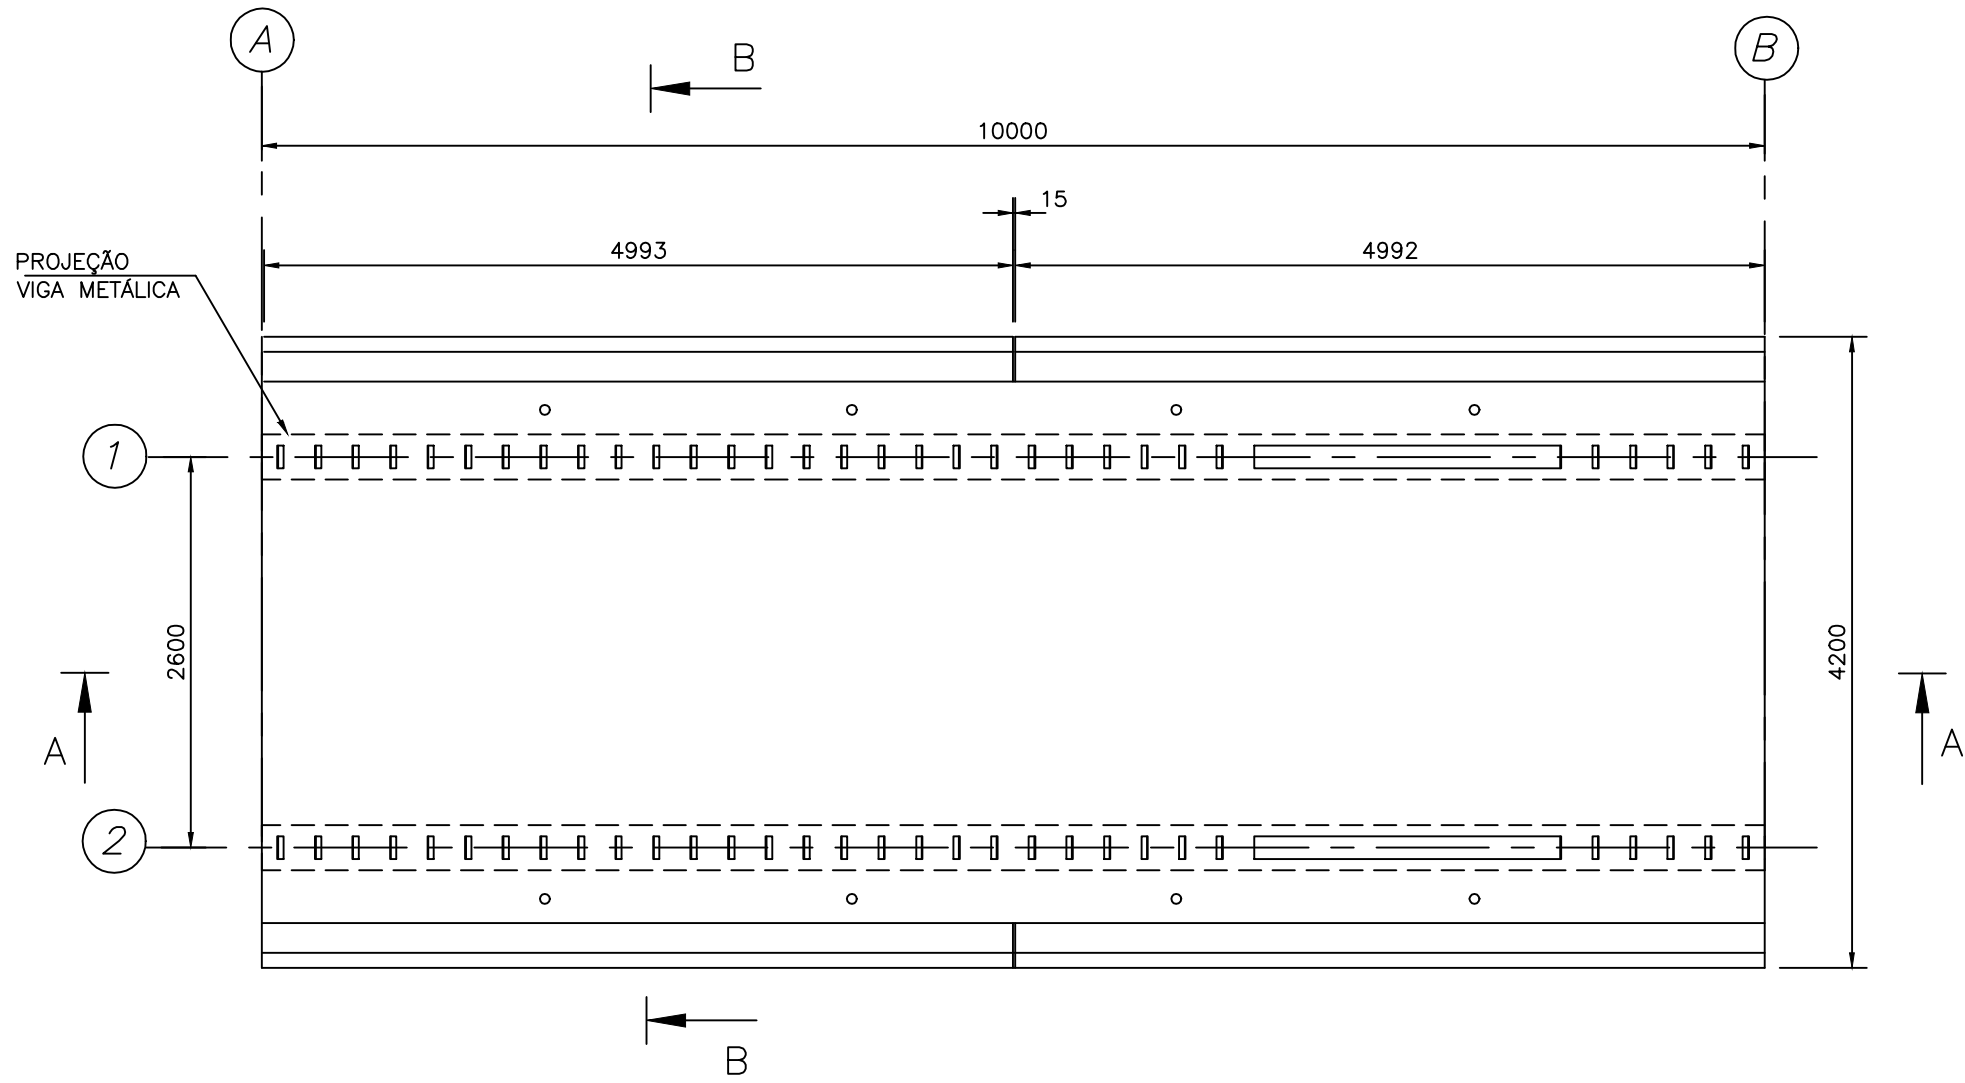


PLANTA BAIXA
ESCALA 1/50

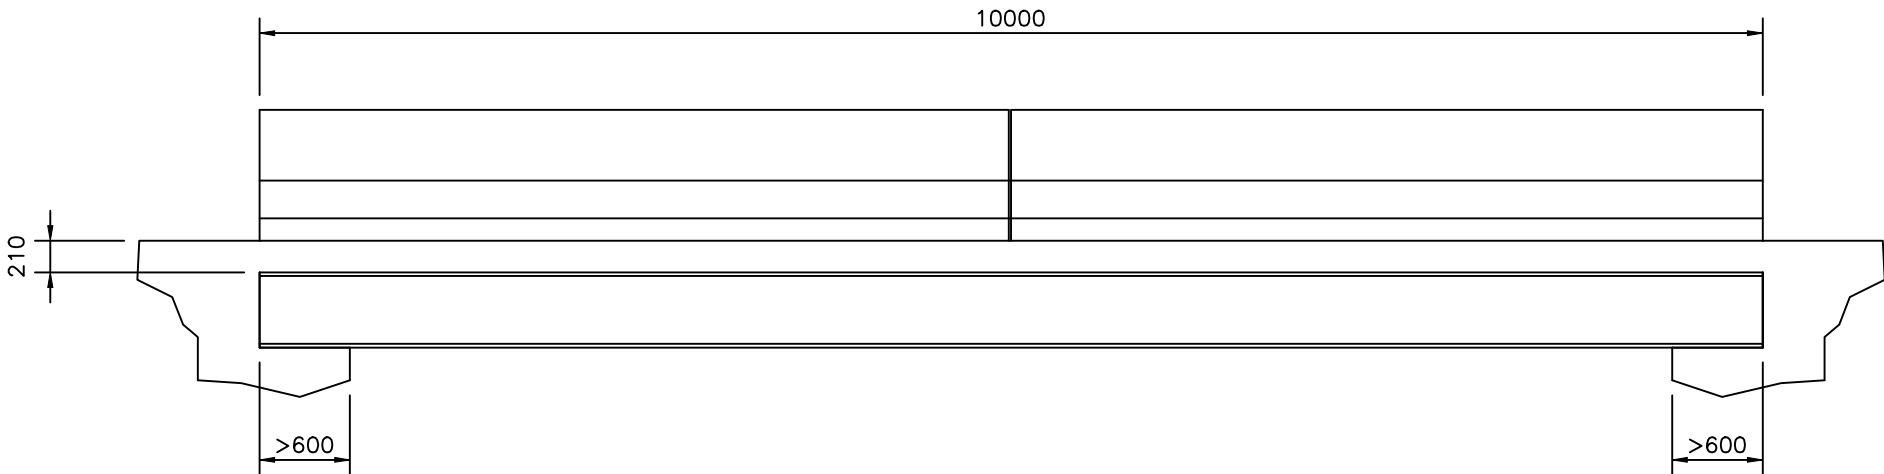


CORTE AA
ESCALA 1/50

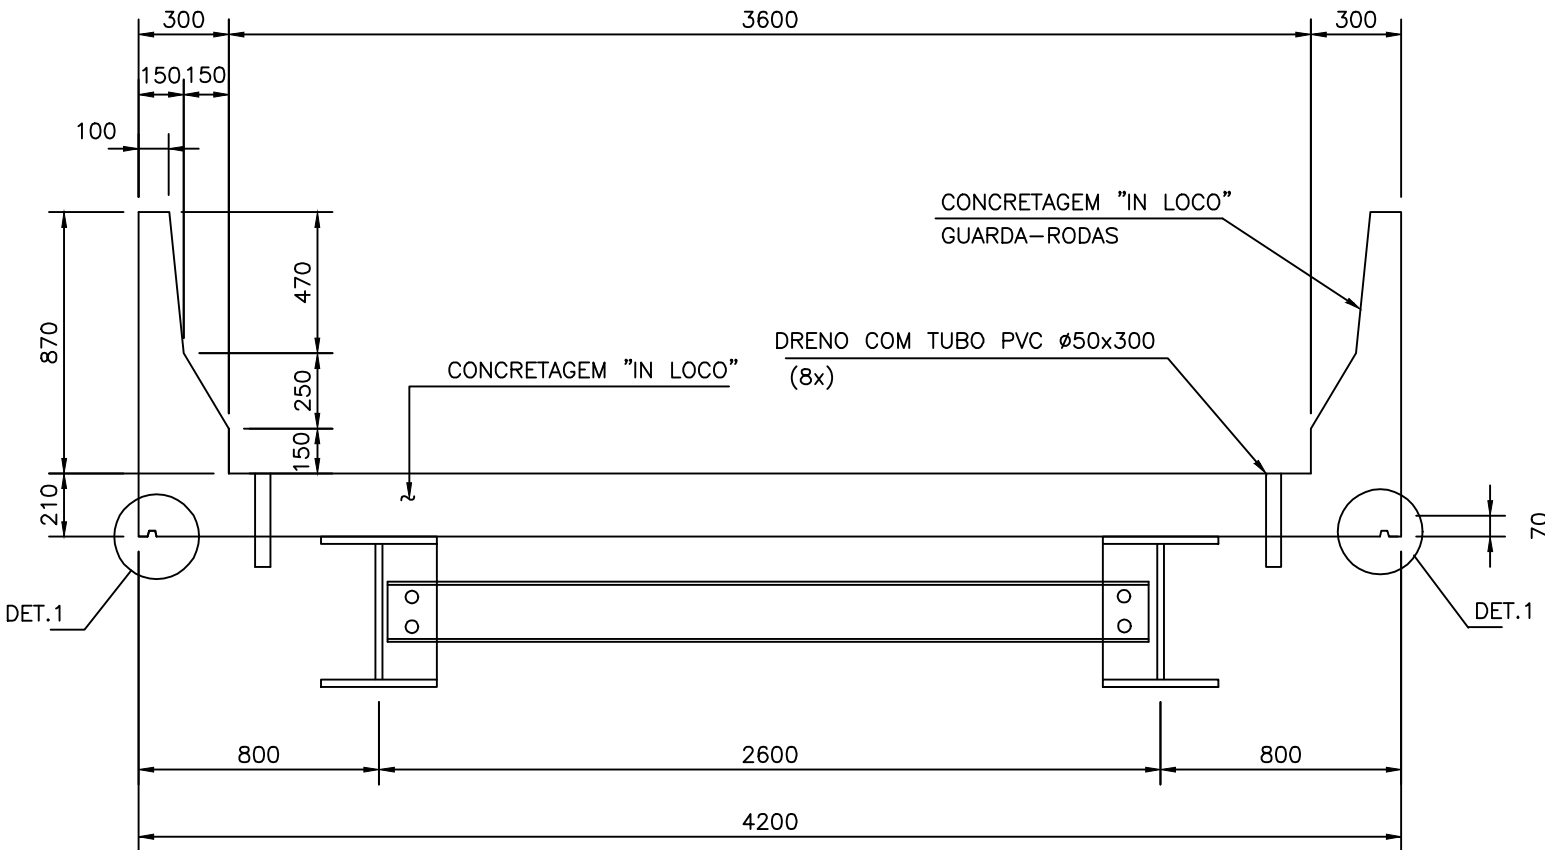


CORTE BB
ESCALA 1/25

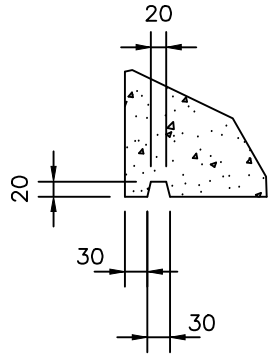


DETALHE 1
ESCALA 1/10

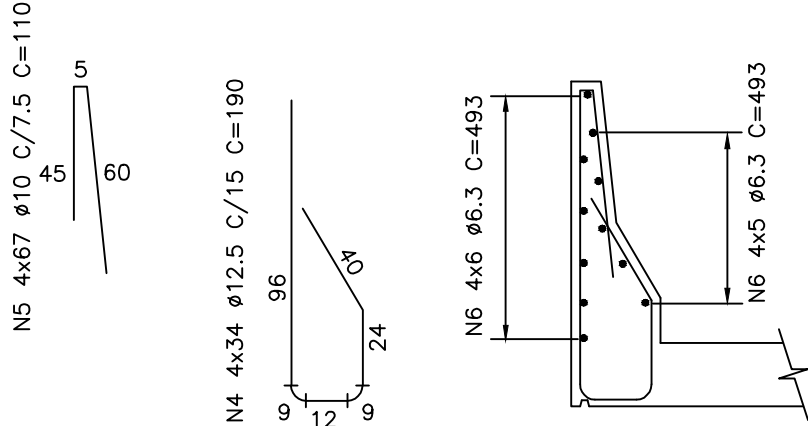

GUARDA-RODAS
ESCALA 1/25

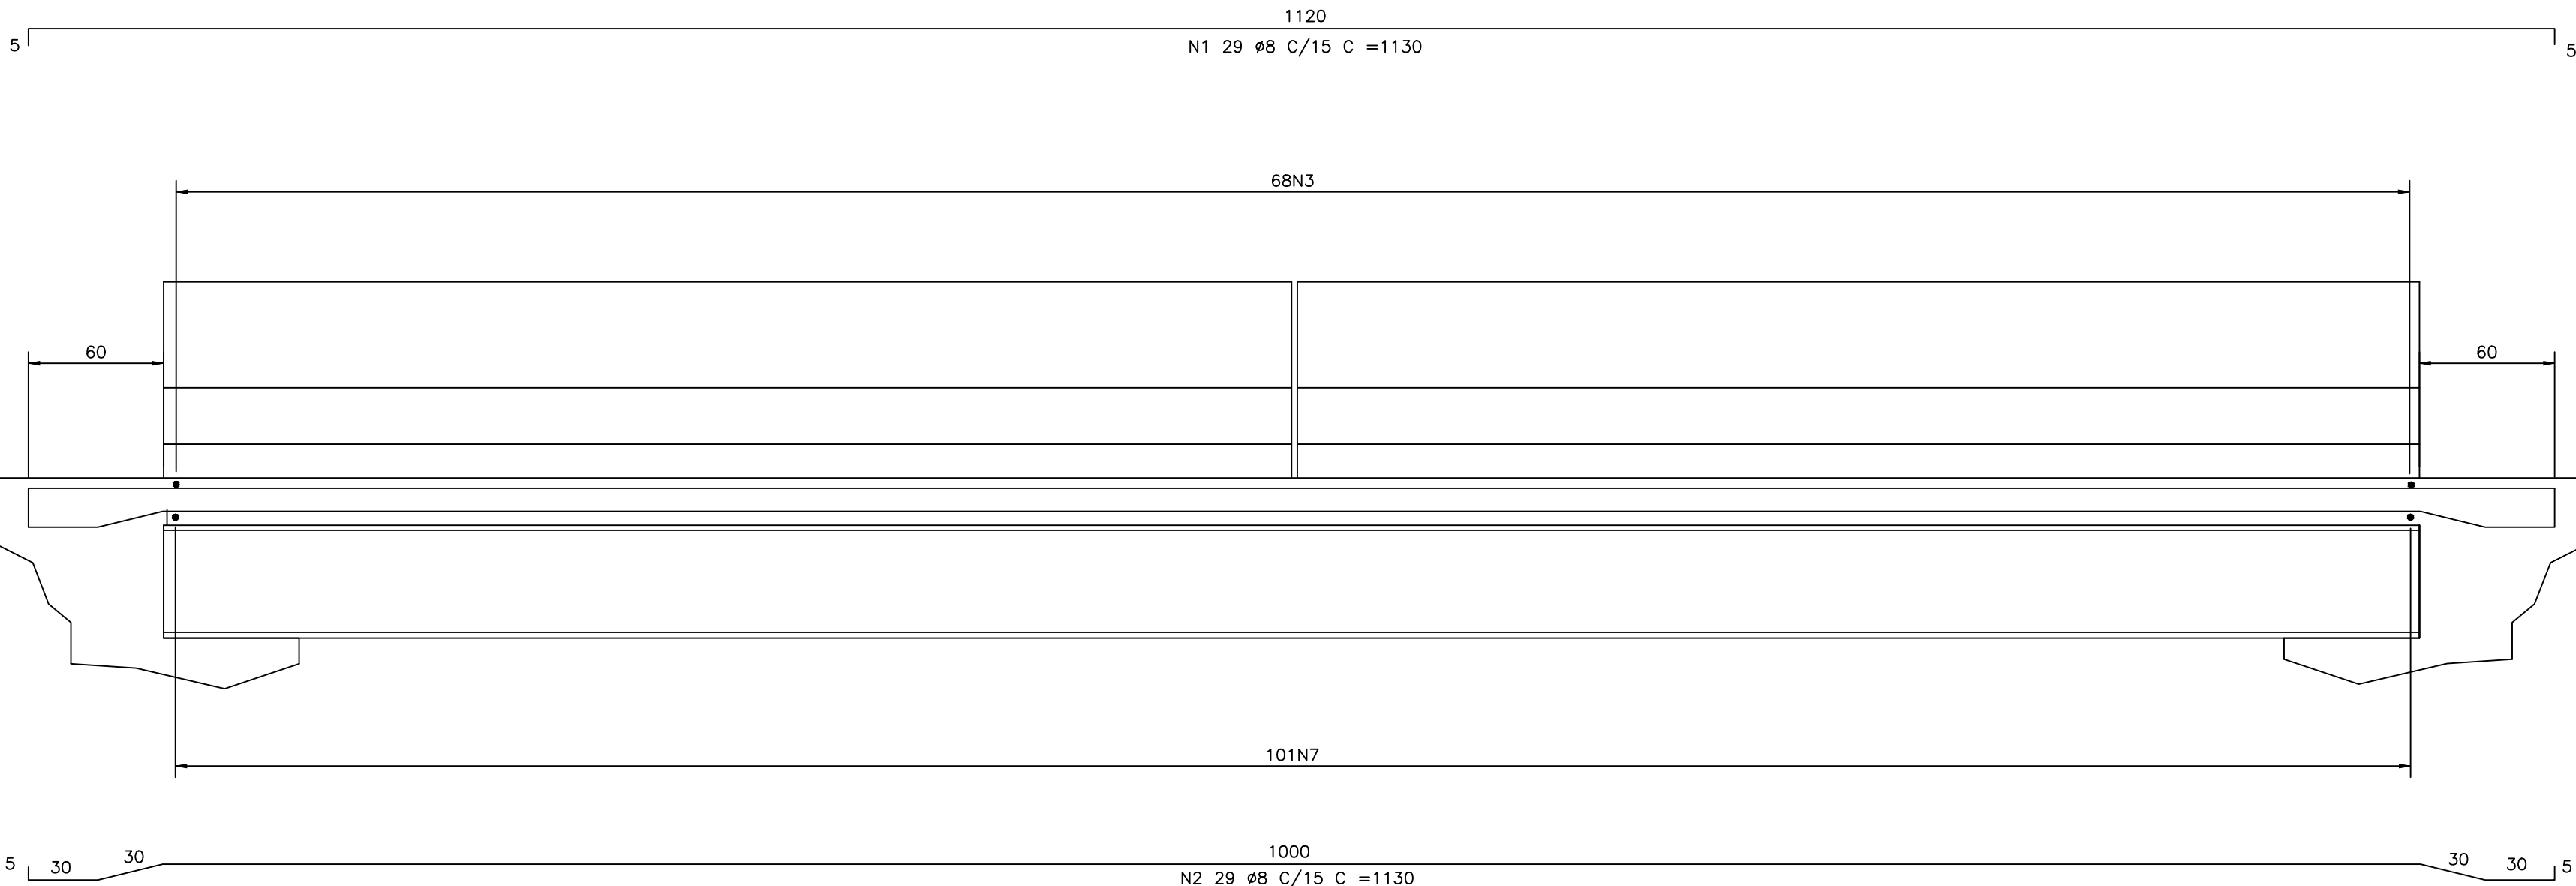

CORTE AA - ARMAÇÃO
ESCALA 1/25

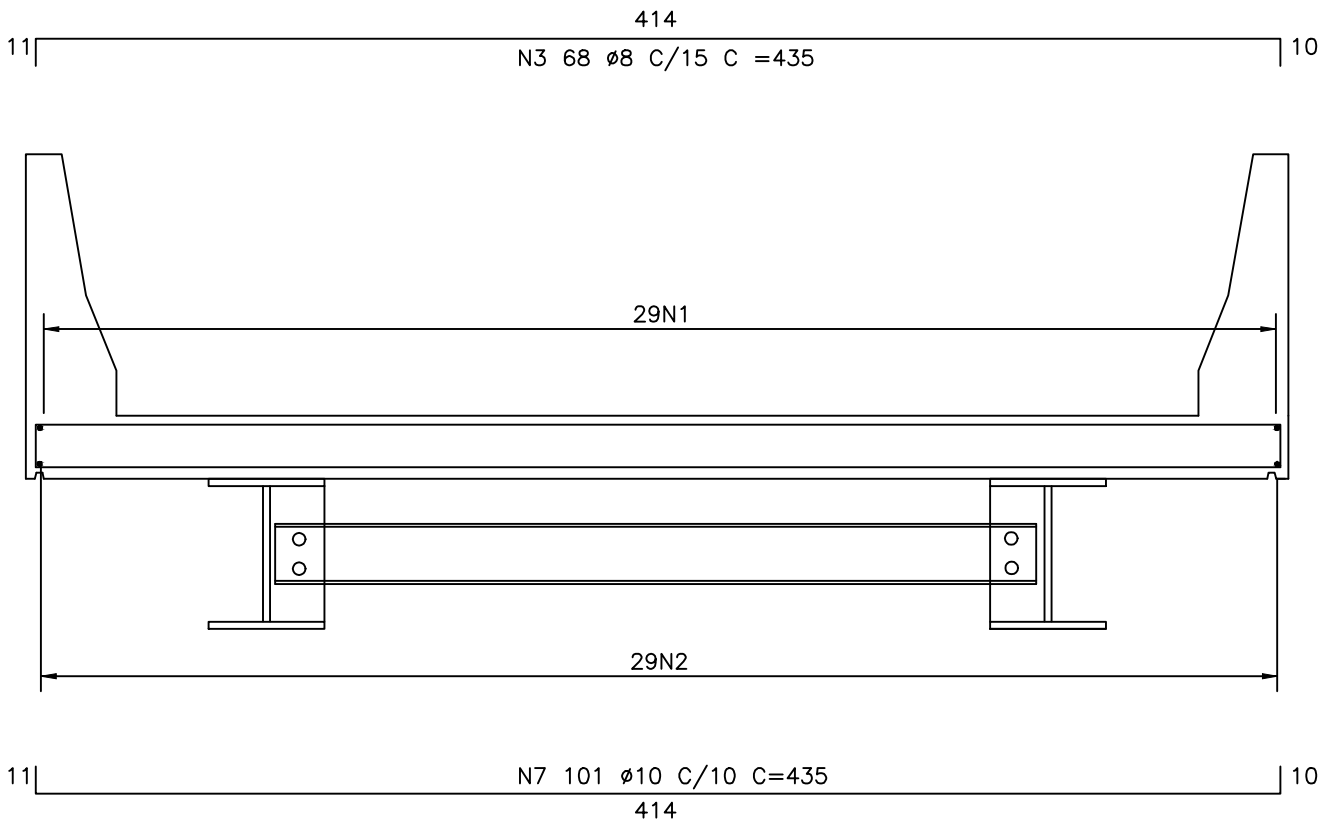

CORTE BB - ARMAÇÃO
ESCALA 1/25

CONCRETO ESTRUTURAL $F_{ck}=20$ MPa
VOL= 13,75 m³

ÁREA DE FORMAS= 51,00 m²

LISTA DE FERROS				
AÇO CA-50 A				
POS.	Ø	Q	COMPRIMENTO (cm)	
			UNIT.	TOTAL
1	8.0	29	1130	32770
2	8.0	29	1130	32770
3	8.0	68	435	29580
4	12.5	136	190	25840
5	10.0	268	110	29480
6	6.3	44	493	21692
7	10.0	101	435	43935

RESUMO GERAL			
Ø(mm)	COMP.(m)	PESO (Kg/m)	TOTAL (Kg)
6.3	216.92	0.25	54.23
8	951.20	0.40	380.48
10	734.15	0.63	462.51
12.5	258.40	1.00	258.40
TOTAL			1155.62

NOTAS:

- LAJE DIMENSIONADA PARA TREM TIPO 450m;
- COBRIMENTO DE 3,0cm
- DIMENSÕES DE FORMAS E Ø DAS BARRAS EXPRESSAS EM "mm", ARMAÇÃO EM "cm", EXCETO ONDE INDICADO.

CONTRATADA:		CONTRATANTE:	
 CNPJ Nº: 16.783.066/0001-35 AVENIDA MESTRA FININHA, Nº 726 - 1º ANDAR, CIDADE SANTA MARIA, MONTES CLAROS/MG - CEP: 39401-074		 CNPJ Nº: 06.077.527/0001-09 RUA ATALIBA PEREIRA, Nº 99 - CENTRO BUENOPOLIS/MG - CEP: 39230-000	
RESPONSÁVEL TÉCNICO:		RESPONSÁVEL LEGAL:	
GABRIEL VINICIUS MARTINS CREA/CAU: 230.779/D - MG		PREFEITO(A) MUNICIPAL DE JAPONVAR	
CONSTRUÇÃO DA PONTE NA DIVISA DE MUNICÍPIOS DE JAPONVAR COM SÃO FRANCISCO, SOBRE O RIO MANGAÍ			
DESCRIÇÃO: PROJETO TABULEIRO MOLDADO IN-LOCO PLANTA BAIXA, CORTES, DETALHES E LISTA DE FERROS			
ENDEREÇO DA OBRA: ESTRADA VICINAL COM. DE PRATA E ASSENTAMENTO CARLITO M. DIVISA SÃO FRANCISCO		DATA INICIAL: 12 DE JUNHO DE 2024	
MUNICÍPIO: JAPONVAR/MG	FASE DO PROJETO: INICIAL	ART/RRT: MG20243072453	DATA DA REV.: 24 DE JUNHO DE 2024
REFERÊNCIA DO PROJETO: JAP-0229	ESCALA: INDICADAS	Nº REVISÃO: 01	01/02