




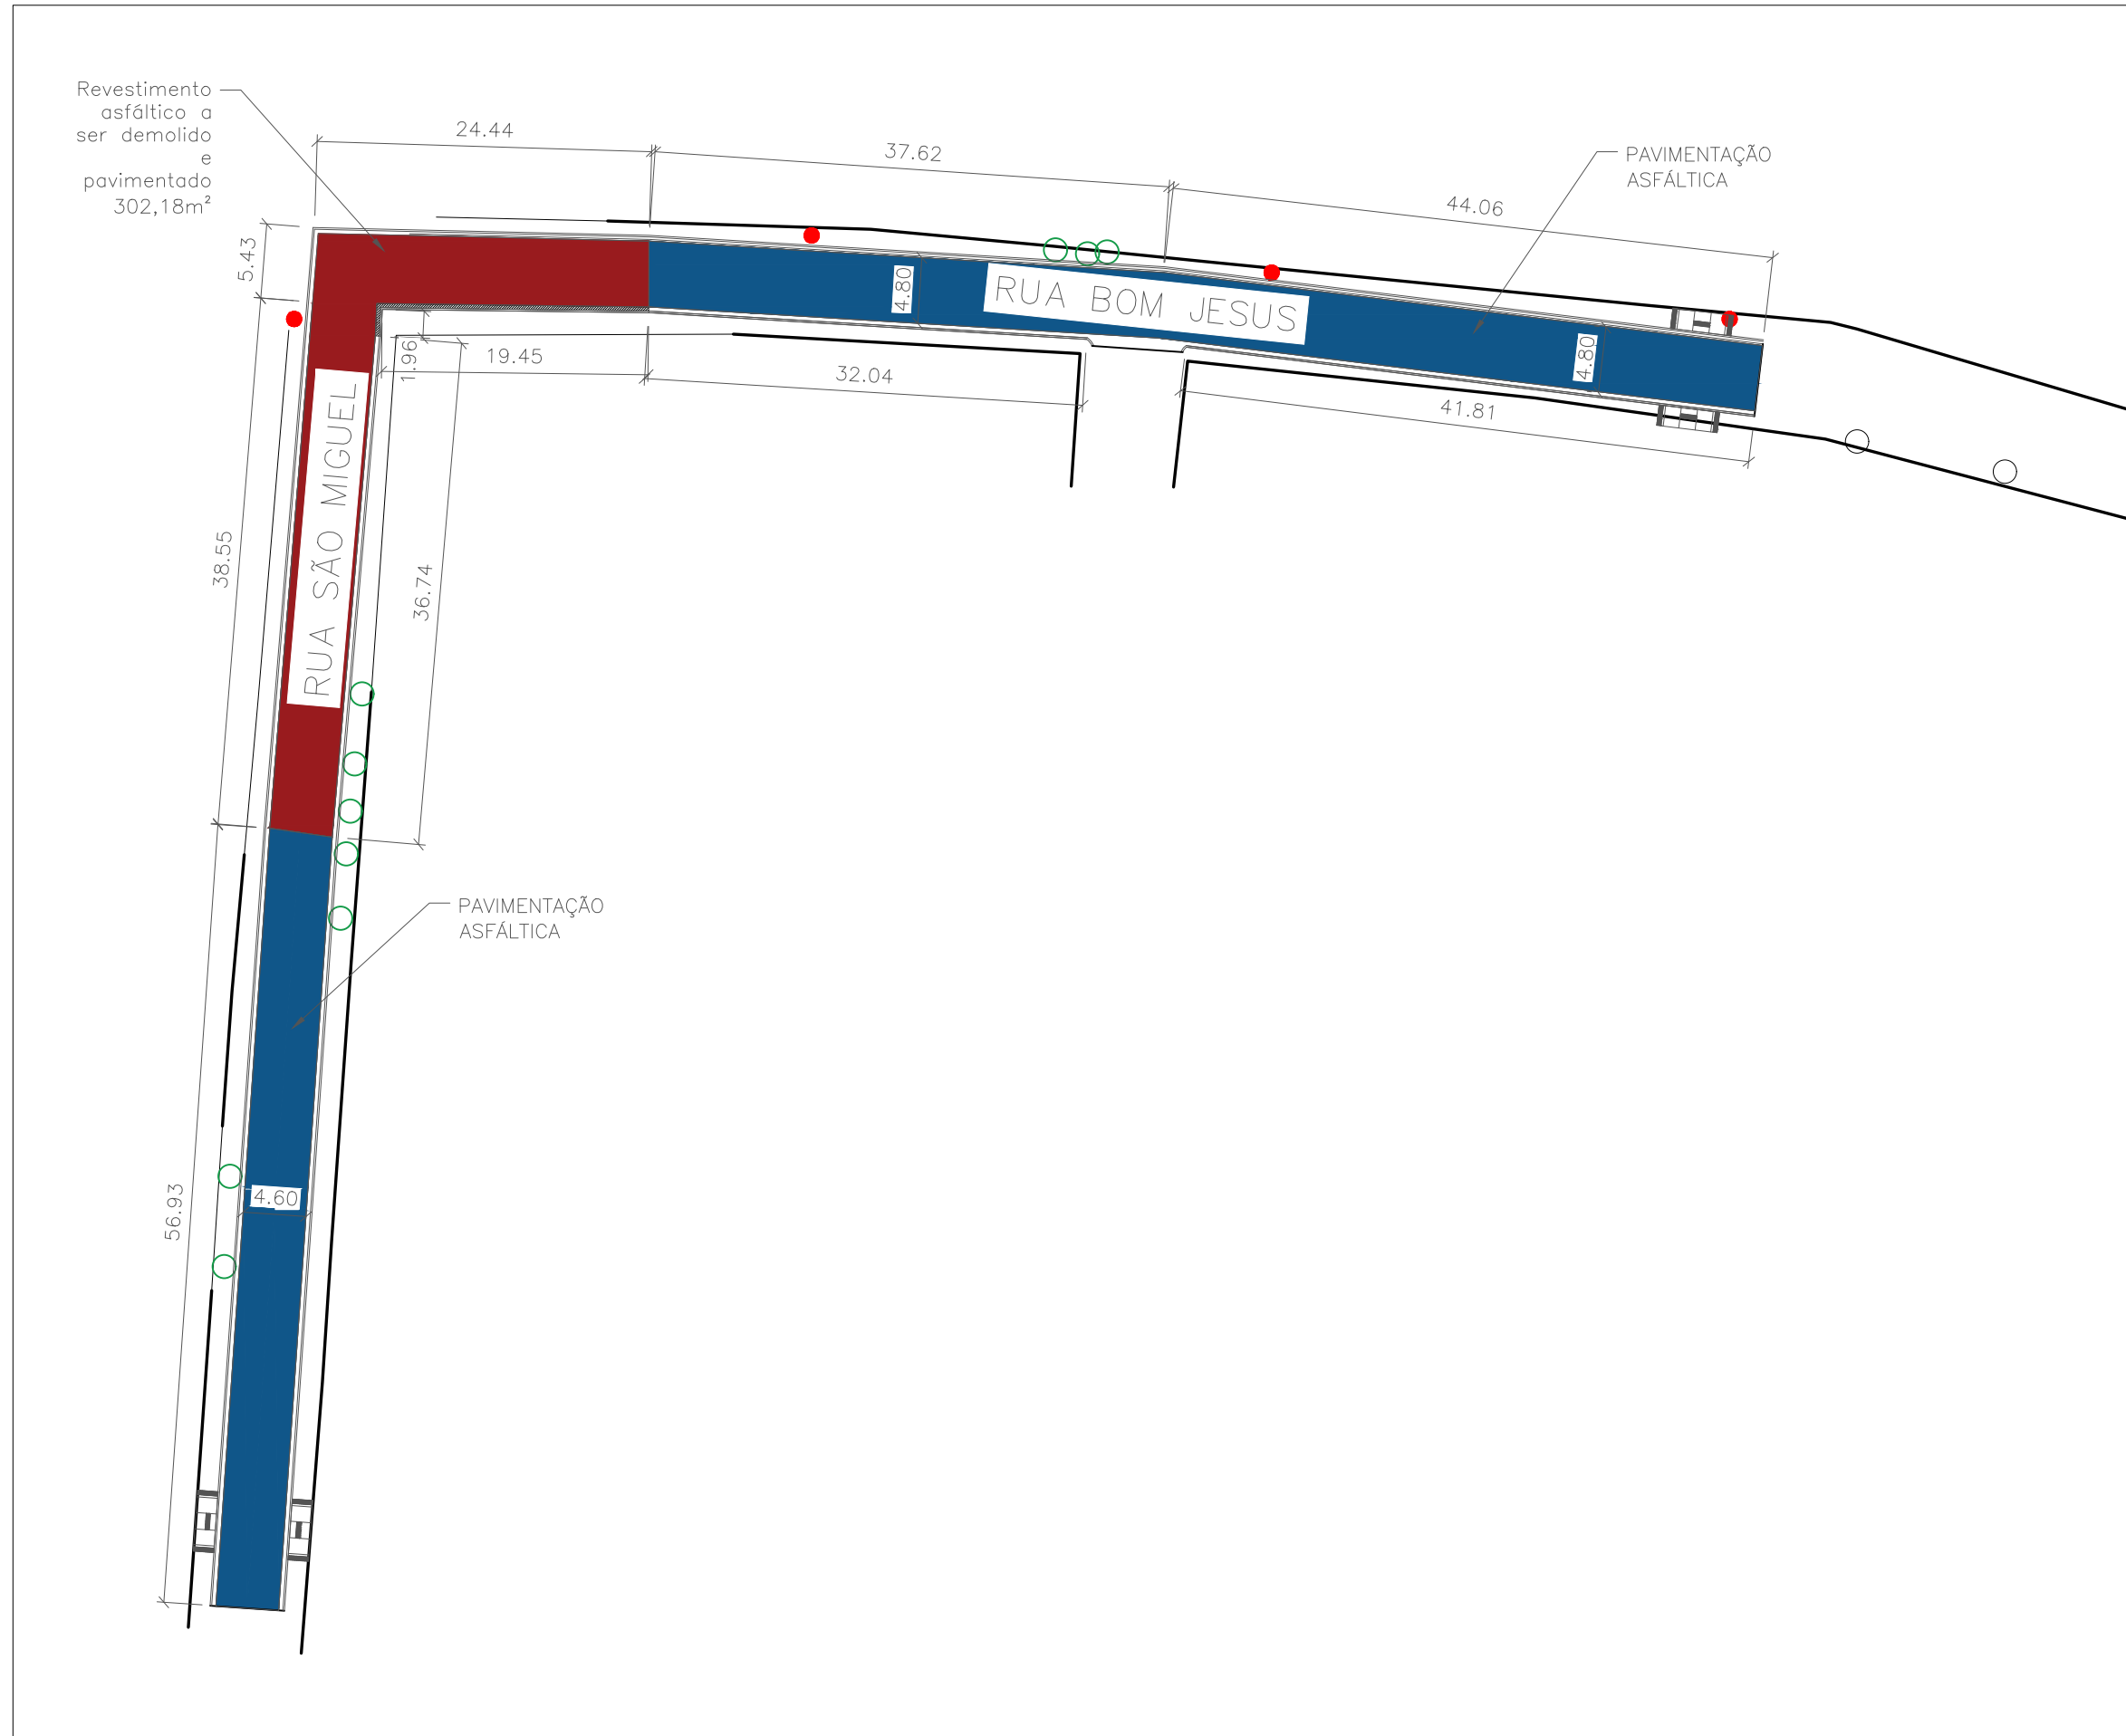


5 PLANTA BAIXAS DAS VIAS
ESCALA 1:500

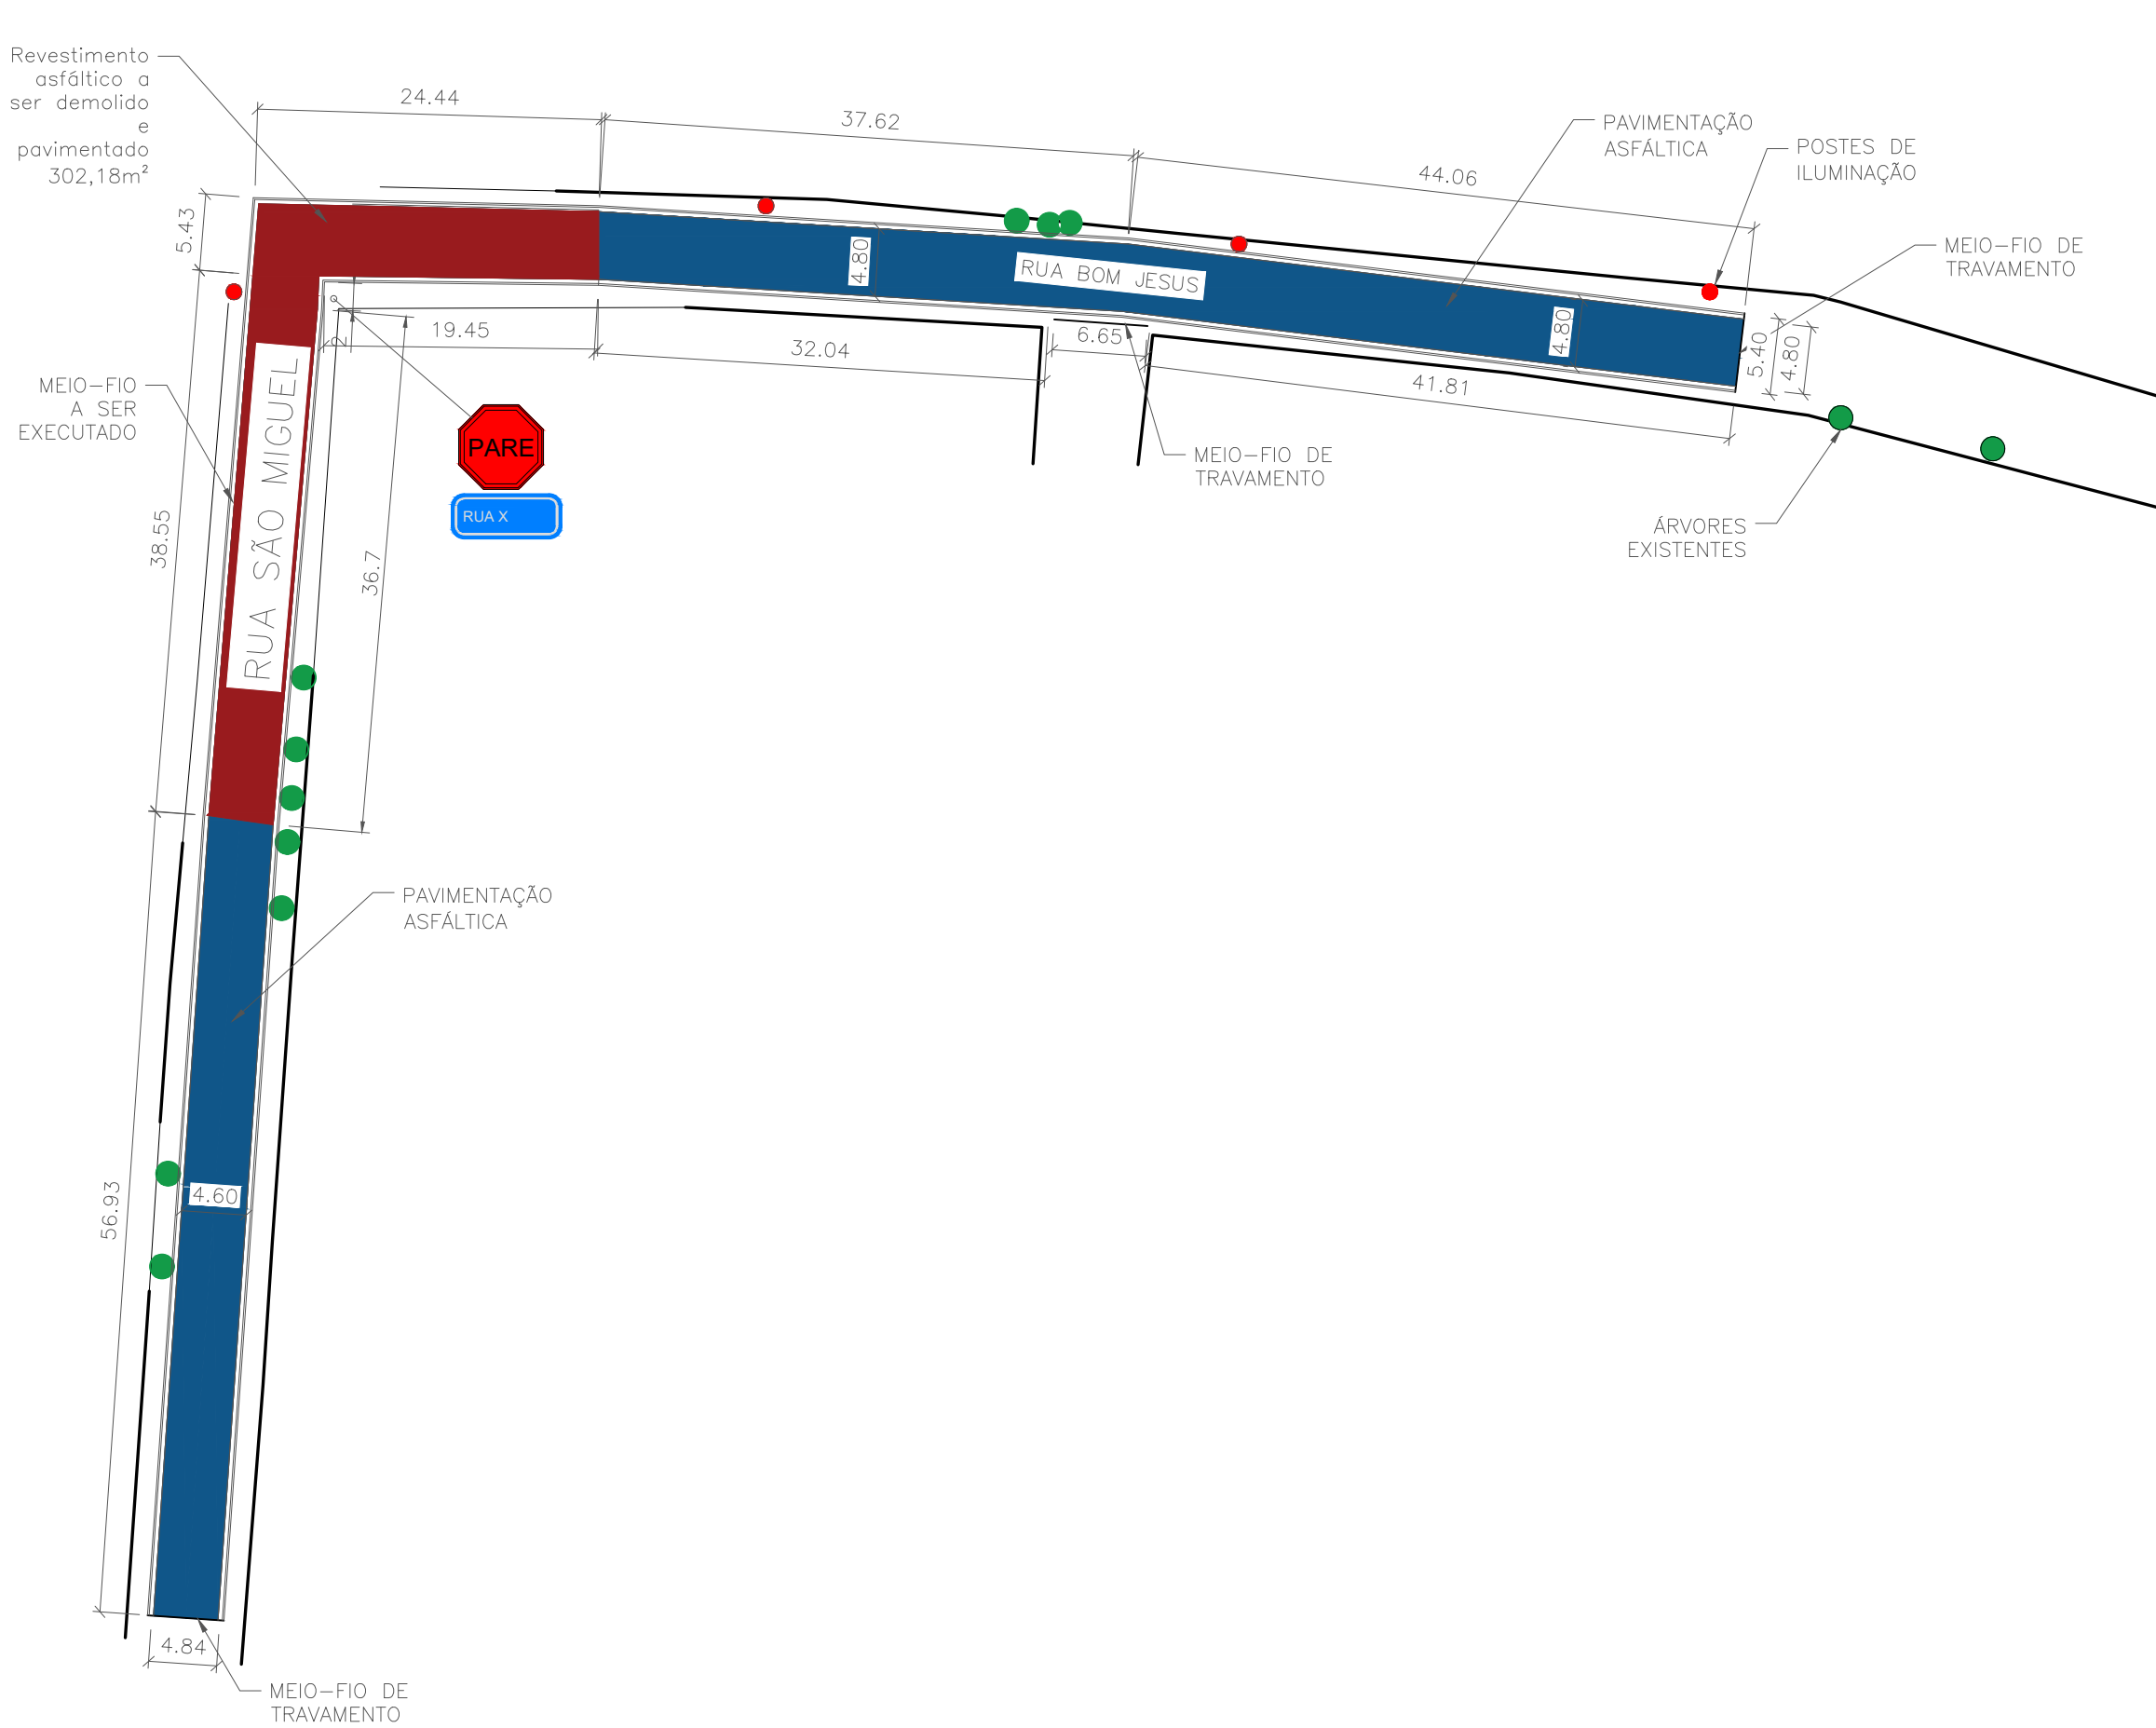


6 PLANTA EXECUTIVA
ESCALA 1:500

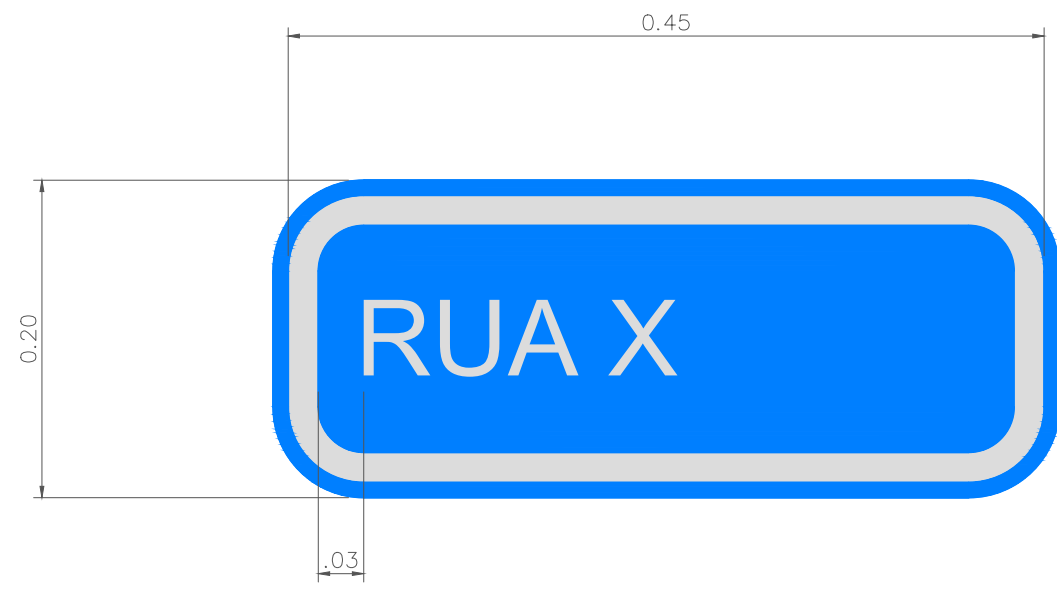



7 INDICAÇÃO DE RUAS
ESCALA 1:5

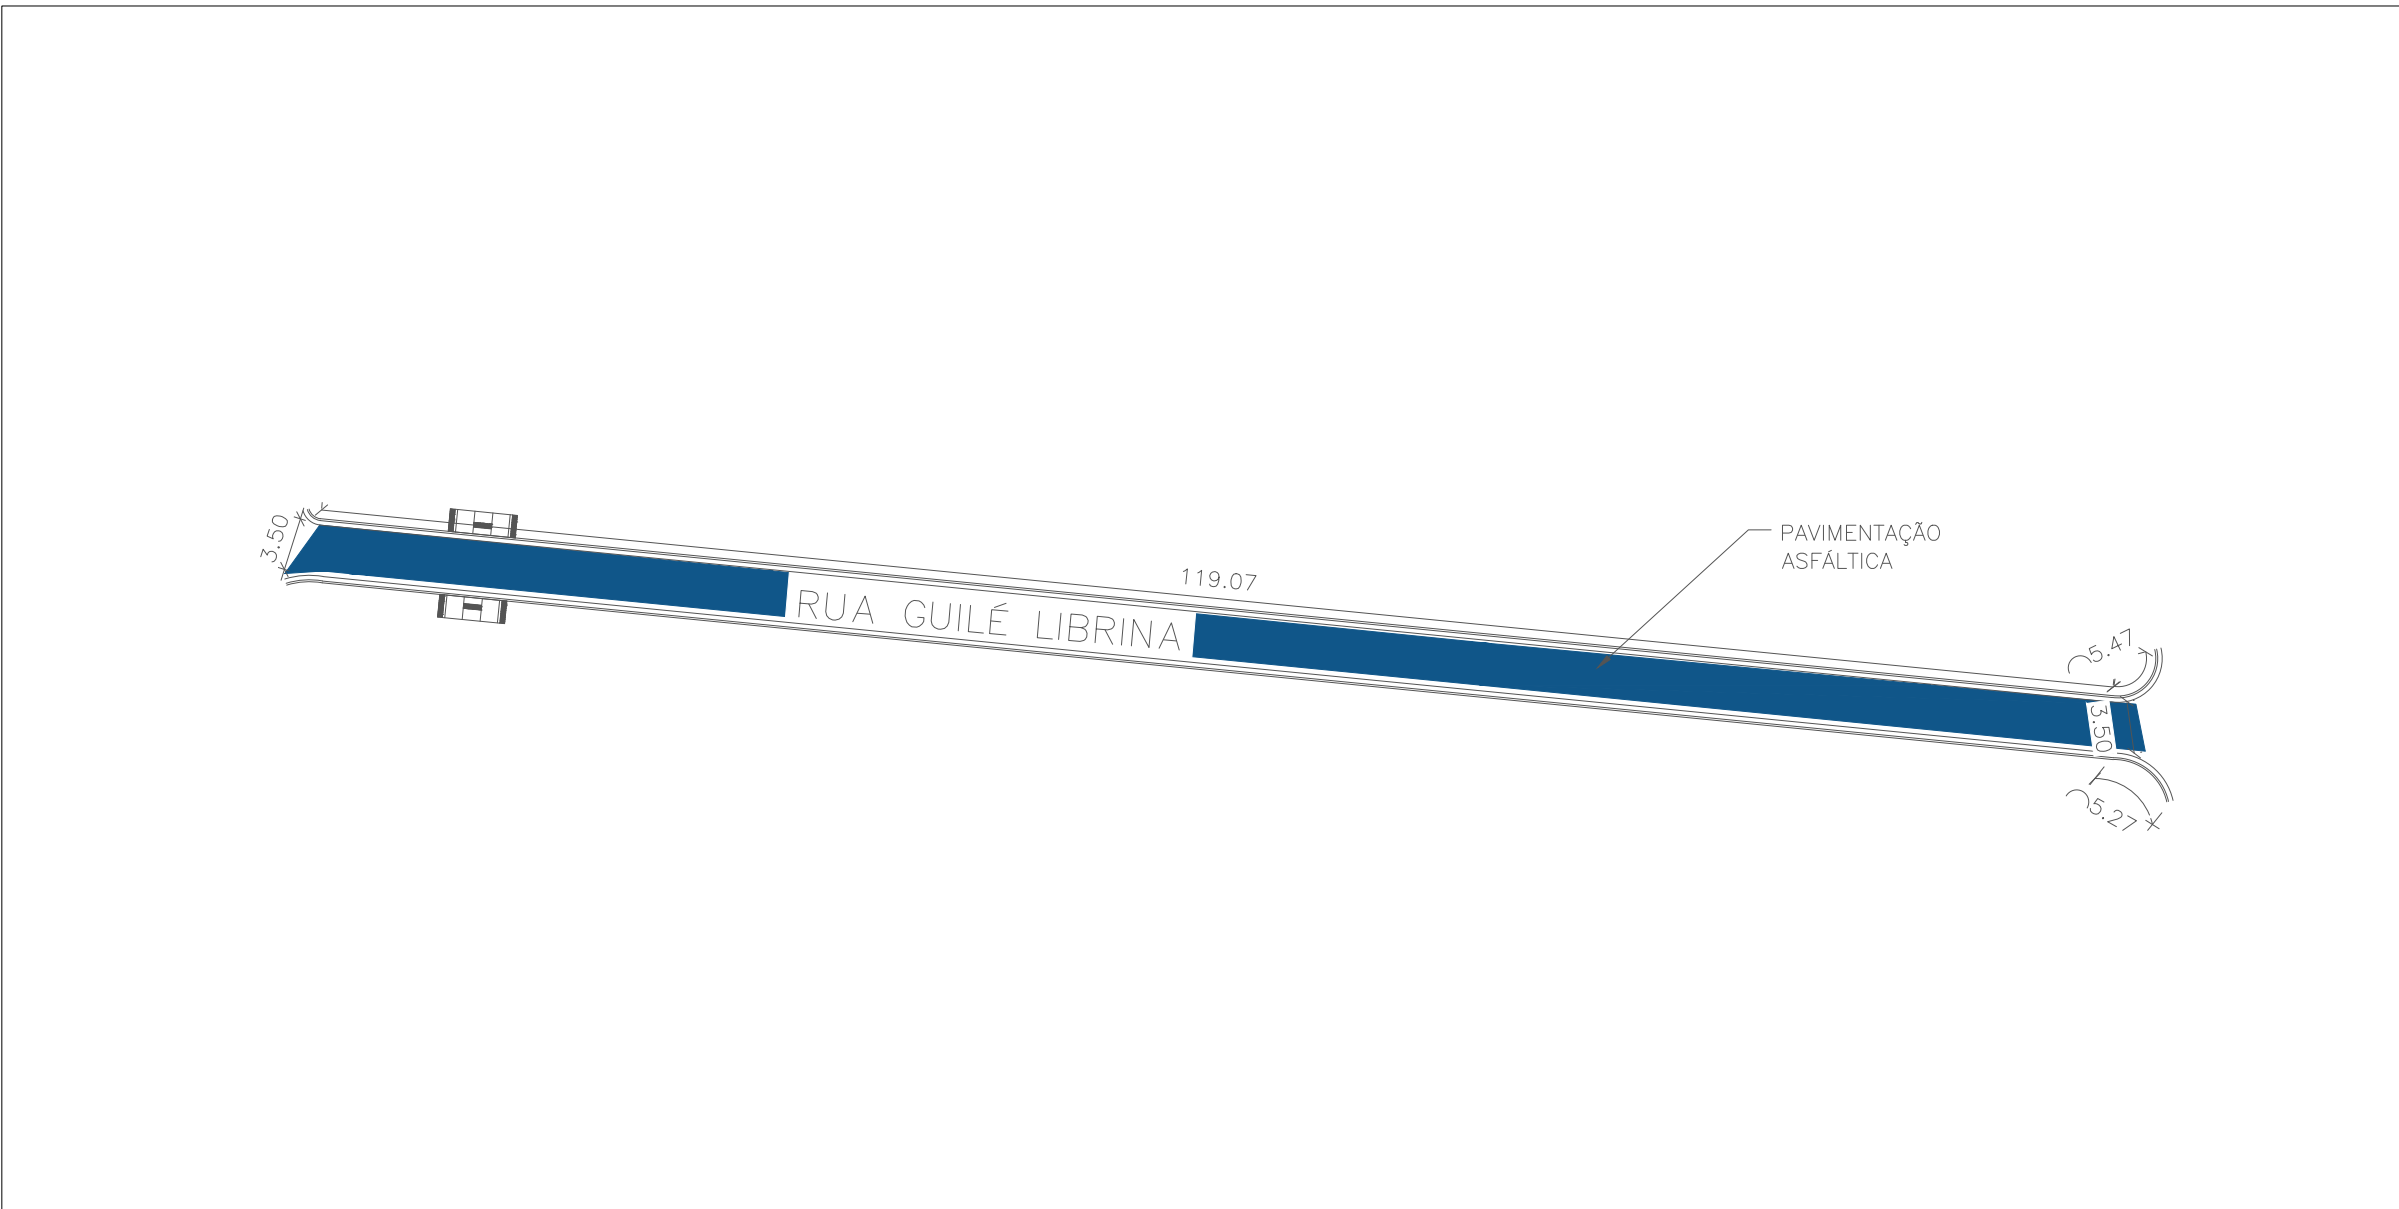


8 PLANTA BAIXAS DAS VIAS
ESCALA 1:500

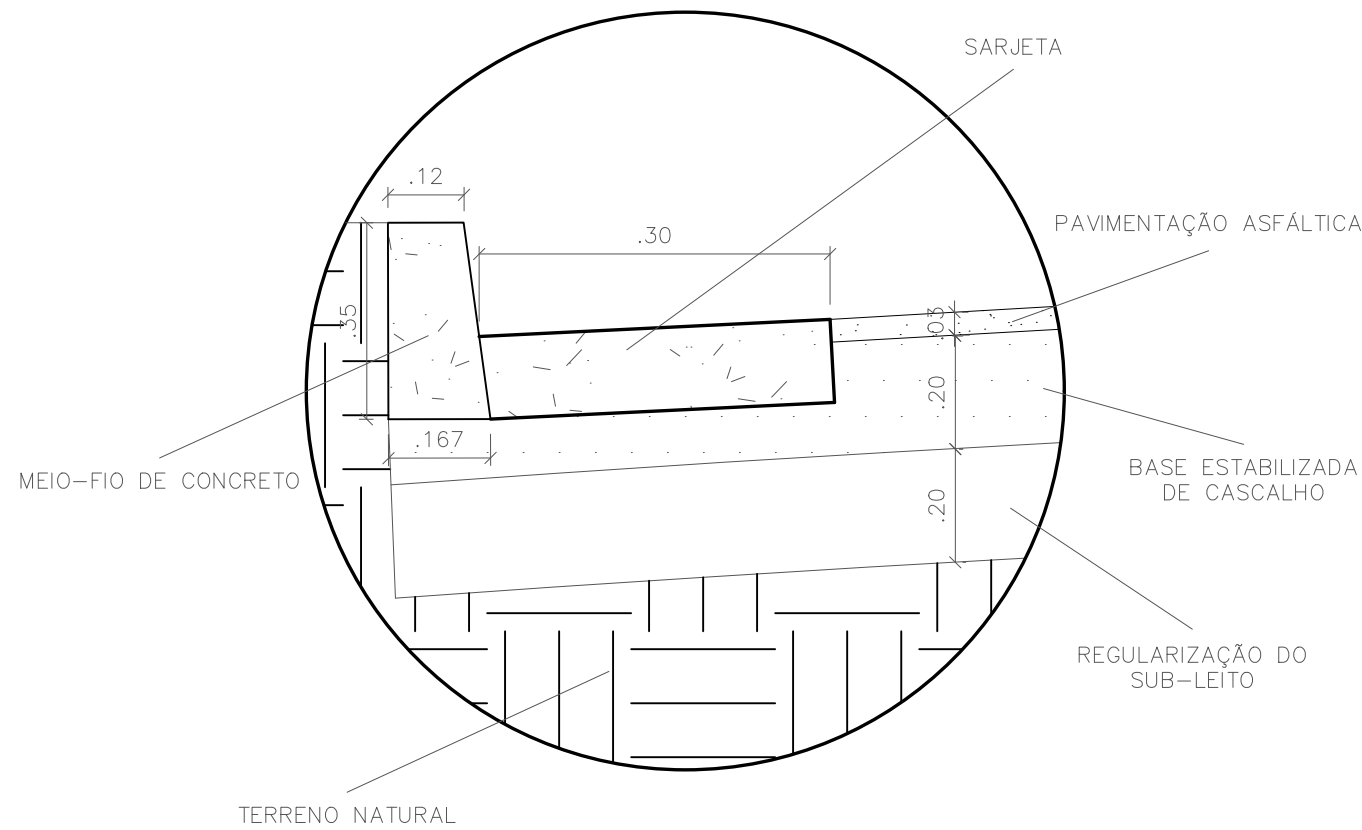


9 DETALHE DA SARJETA E DO MEIO-FIO
ESCALA 1:10

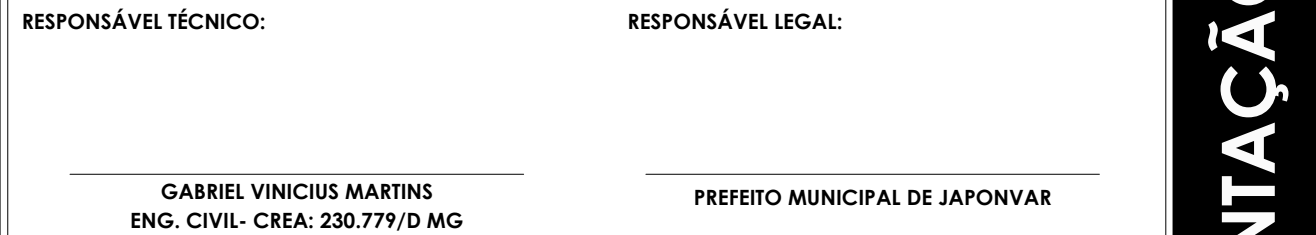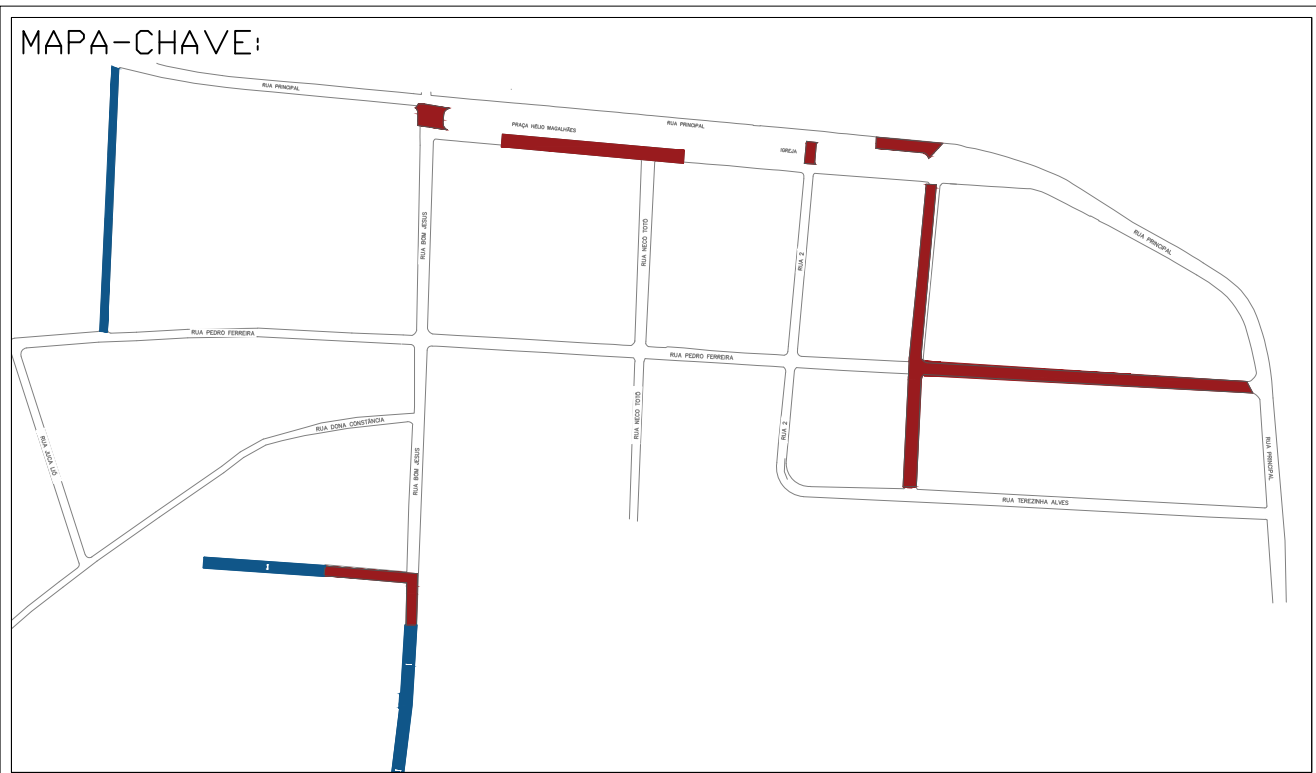

RECAPEAMENTO E PAVIMENTAÇÃO DE VIAS DO DISTRITO DE NOVA MINDA, NO MUNICÍPIO DE JAPONVAR/MG		
DESCRIÇÃO: PLANTA BAIXA DAS VIAS E DETALHAMENTOS EXECUTIVOS		
ENDEREÇO DA OBRA: DISTRITO DE NOVA MINDA		
MUNICÍPIO: JAPONVAR/MG	DATA INICIAL: 01 DE SETEMBRO DE 2025	
FASE DO PROJETO: INICIAL	ART/RTT: -	DATA DA REV: 11 DE NOVEMBRO DE 2025
REFERÊNCIA DO PROJETO: JAP-0251	ESCALA: INDICADAS	Nº REVISÃO: 01
		02/02

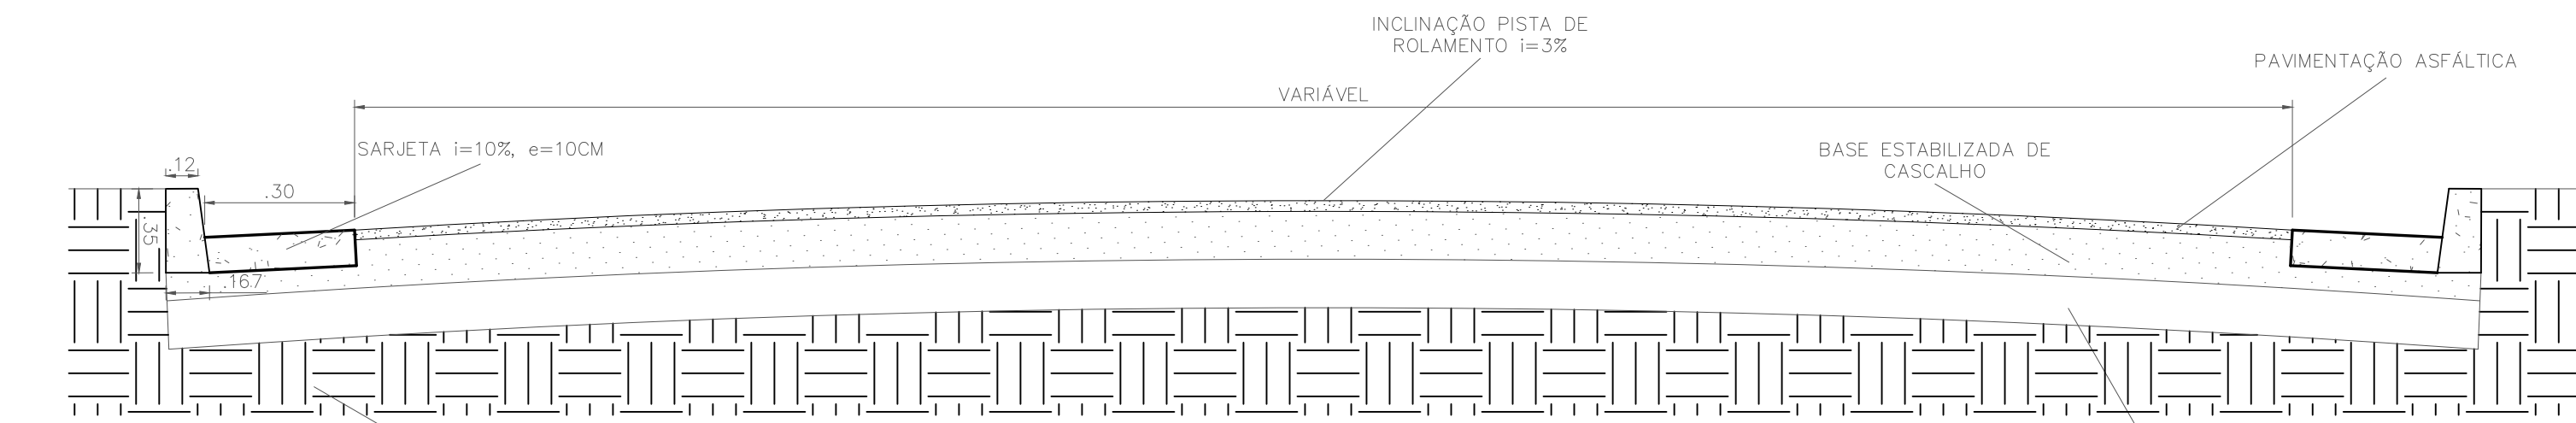

11 DETALHE DO PAVIMENTO
ESCALA 1:20

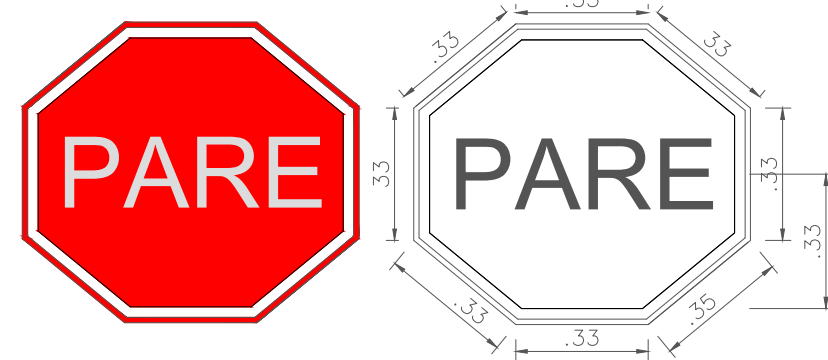

10 PARADA OBRIGATÓRIA
ESCALA 1:20

