


03 PLANTA BAIXA - TRECHO 3
ESCALA 1:250

TRECHO 03



MAPA-CHAVE
SEM ESCALA

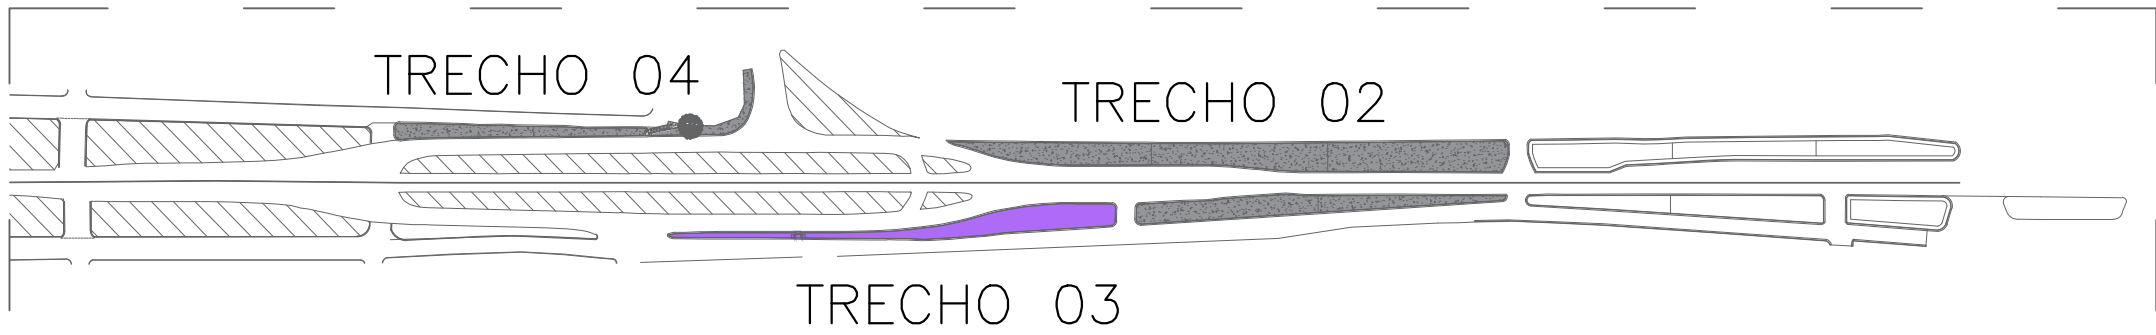

LEGENDA MAPA-CHAVE	
REFERÊNCIA	DESCRIÇÃO
[Blue line]	DELIMITAÇÃO TRECHO 2
[Purple line]	DELIMITAÇÃO TRECHO 3
[Pink line]	DELIMITAÇÃO TRECHO 4

QUADRO DE ÁREAS CONSTRUÇÃO TRECHO 3		
REFERÊNCIA	DESCRIÇÃO	ÁREA
[Blue triangle]	EXECUÇÃO DE PISO DE CONCRETO PINTADO NA COR AZUL	3.316,26 m²
[Red triangle]	EXECUÇÃO DE PISO DE CONCRETO PINTADO NA COR VERMELHA	3.236,09 m²
[Blue line]	CONSTRUÇÃO DE SARGETA	1.130,63 m
[Purple line]	CONSTRUÇÃO DE MEIO FIO	2.191,45 m
[Pink triangle]	EXECUÇÃO DE PISO DE CONCRETO PINTADO NA COR BRANCA	5.647,03 m²

CONTRATADA: CNPJ Nº: 28.103.470/0001-08 AVENIDA MESTRA FÁBIA, Nº 726 - 1º ANDAR, CIDADE SANTA MARIA MONTES CLAROS/MG - CEP: 39401-074		CONTRATANTE: CNPJ Nº: 01.612.476/0001-46 RUA CURITIBA, Nº 212 - CENTRO JAPONVAR/MG - CEP: 39335-000	
RESPONSÁVEL TÉCNICO: TIFANY COSTA CESAR BONIN CREA/CAU: 428.343/D - MG		RESPONSÁVEL LEGAL: PREFEITO(A) MUNICIPAL DE JAPONVAR	
SEQUÊNCIA DA URBANIZAÇÃO DOS CANTEIROS - JAPONVAR-MG			
DESCRIÇÃO: PLANTA BAIXA - TRECHO 3, QUADRO DE ÁREAS CONSTRUÇÃO, MAPA-CHAVE, LEGENDA MAPA-CHAVE, IMAGEM			
ENDEREÇO DA OBRA:			
MUNICÍPIO: JAPONVAR/MG		DATA INICIAL: 15 DE JULHO DE 2026	
FASE DO PROJETO: INICIAL	ART/RRT:	DATA DA REV.:	
REFERÊNCIA DO PROJETO: JAP-0217	ESCALA: INDICADAS	Nº REVISÃO:	02/05