


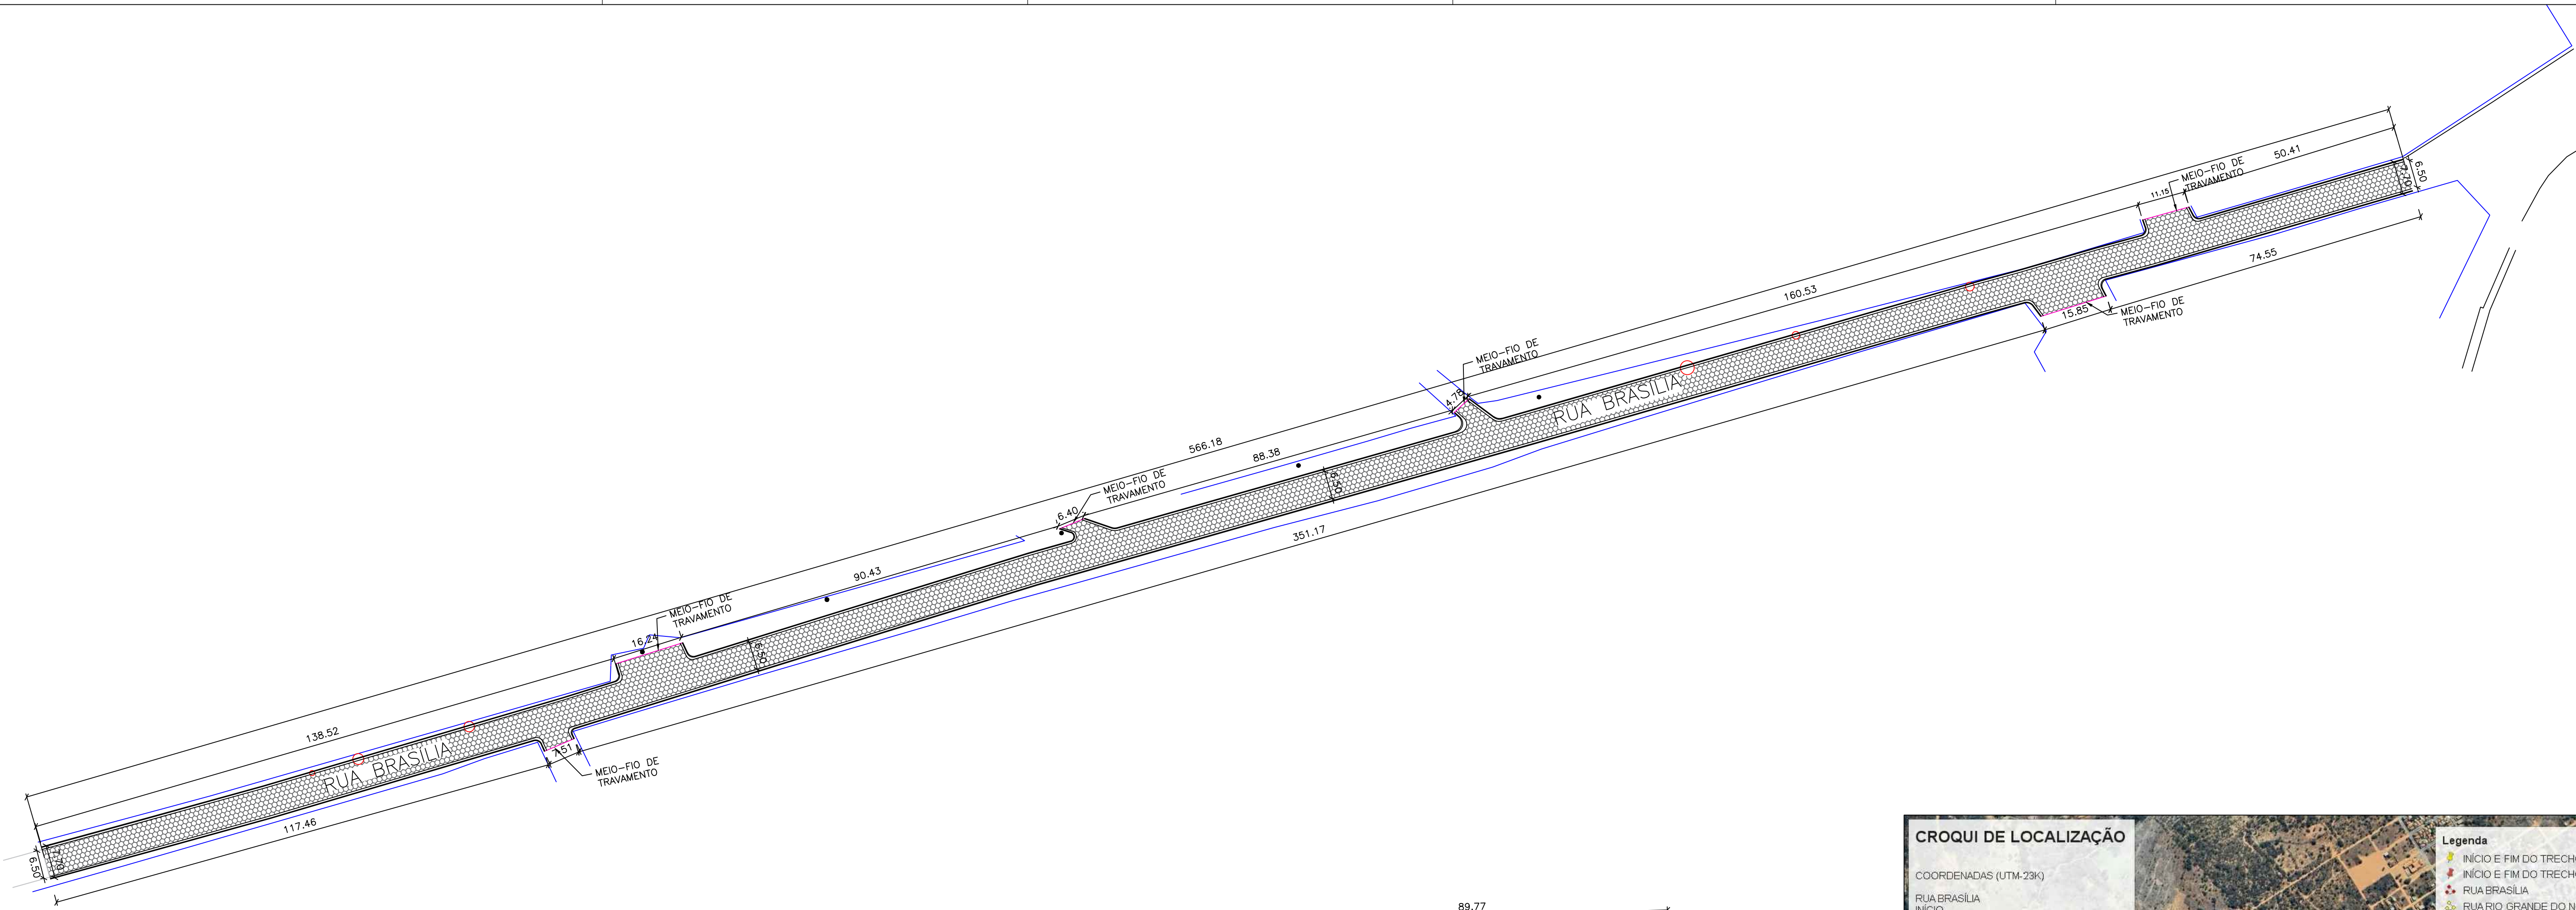


01 PLANTA BAIXA RUA BRASÍLIA
ESCALA 1:750


02 PLANTA BAIXA RUA RIO GRANDE DO NORTE
ESCALA 1:750



02 CROQUI DE LOCALIZAÇÃO
SEM ESCALA

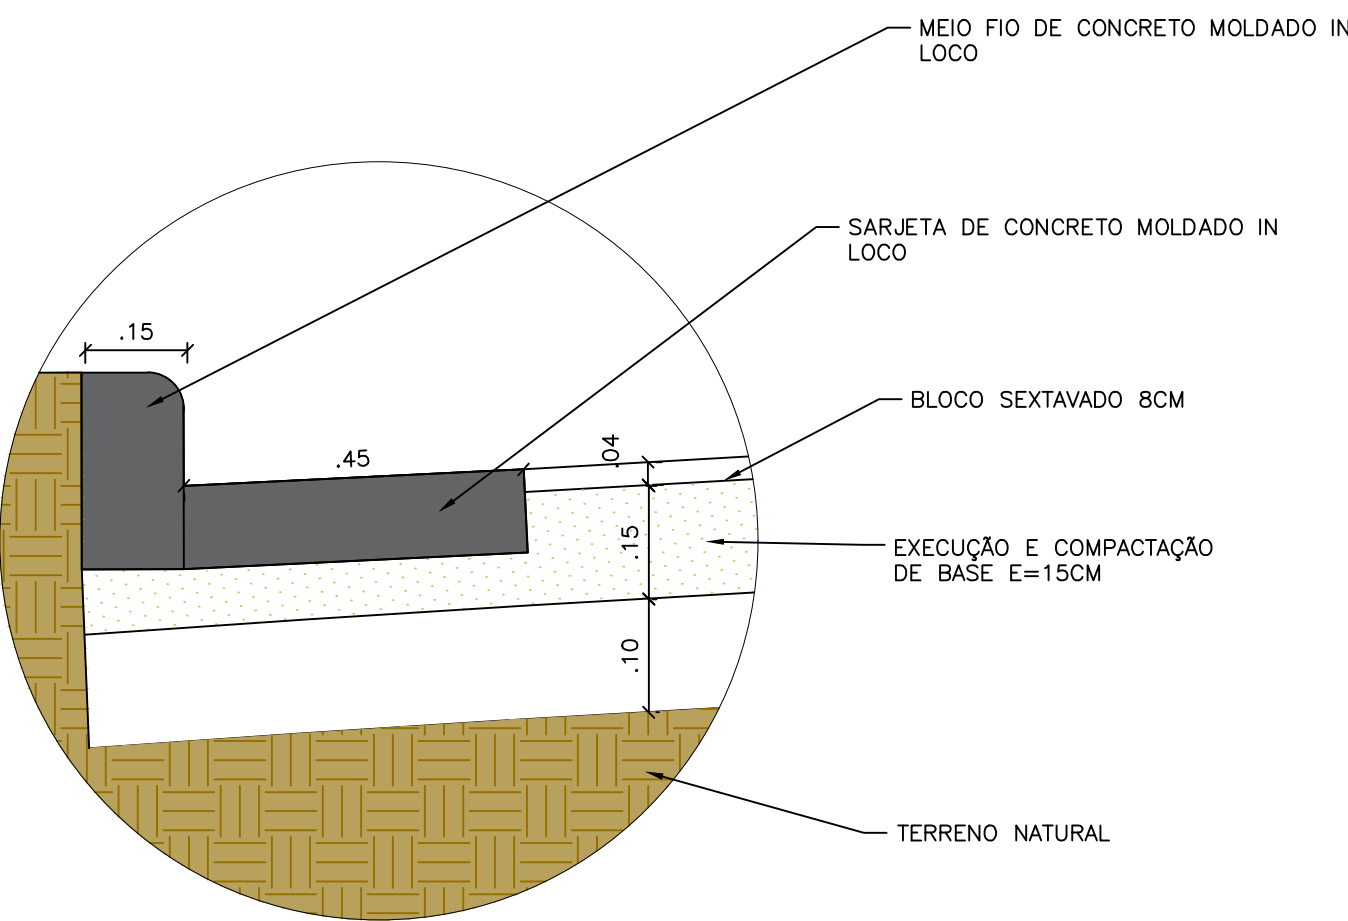

03 DETALHE DA SARJETA E DO MEIO FIO
ESCALA 1:10

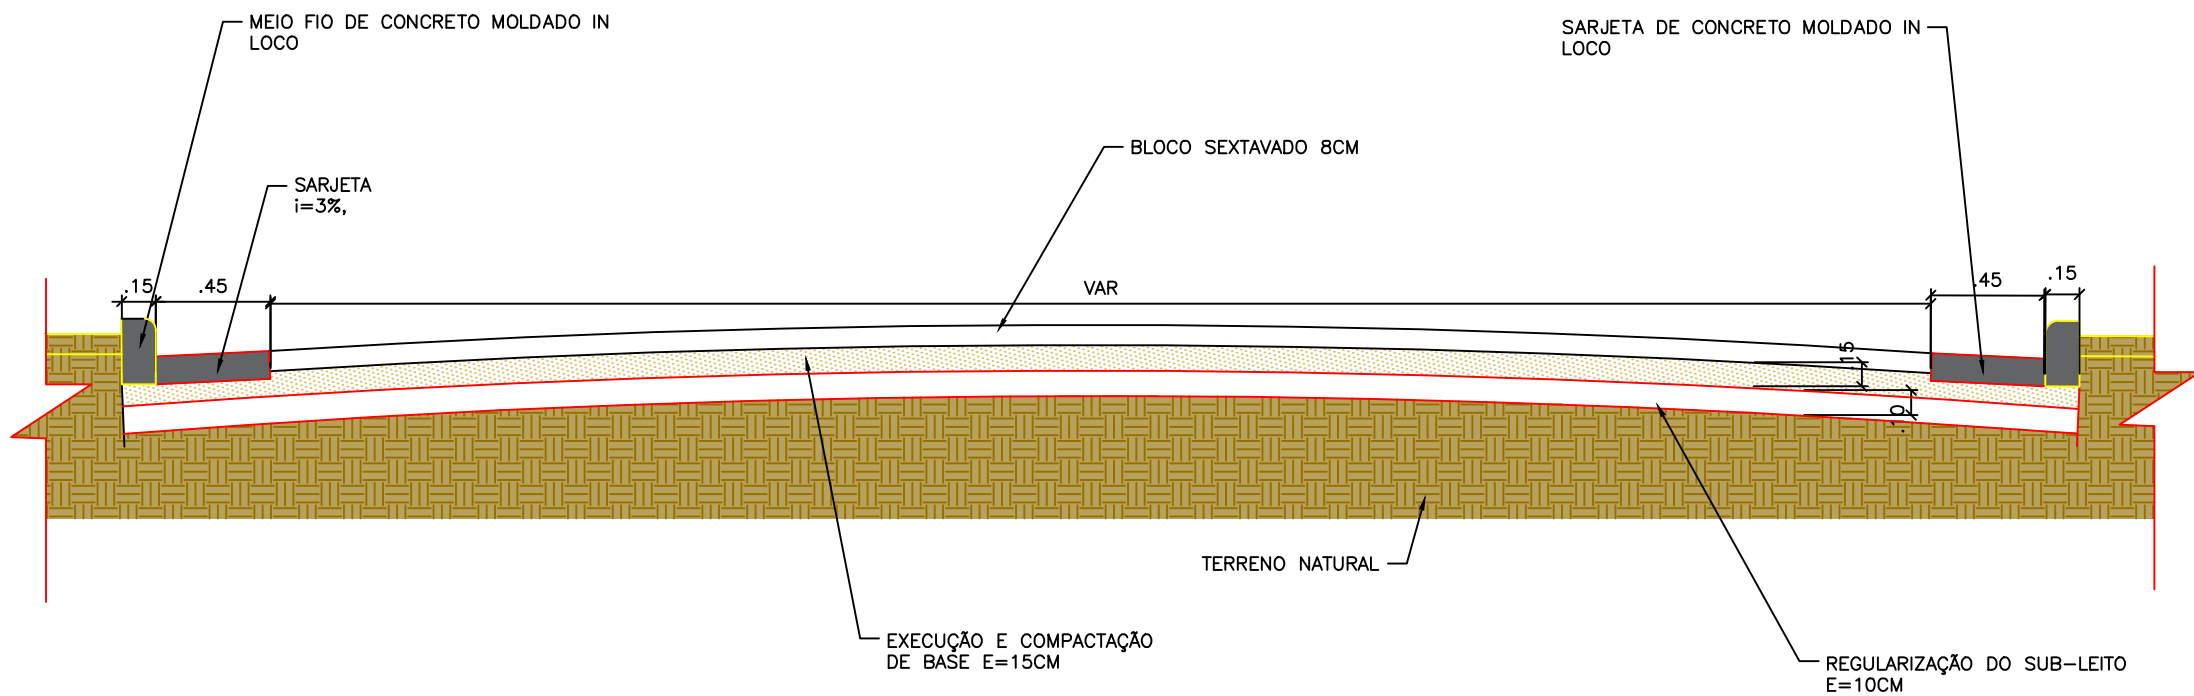

04 CORTE TRANSVERSAL
ESCALA 1:30

LEGENDAS:	
	PAVIMENTO EM BLOCO SEXTAVADO
	MEIO-FIO DE TRAVAMENTO
	CERCA/MURO
	REMOÇÃO DE ÁRVORES NA VIA
	POSTE

CONTRATADA:	CONTRATANTE:
 CNPJ Nº: 28.103.470/0001-06 AVENIDA MESTRA FININHA, Nº 726 - 1º ANDAR, CIDADE SANTA MARIA, MONTES CLAROS/MG - CEP: 39401-074	 CNPJ Nº: 01.612.474/0001-46 RUA CURITIBA, Nº 212 - CENTRO JAPONVAR/MG - CEP: 39335-000

RESPONSÁVEL TÉCNICO:	RESPONSÁVEL LEGAL:
GABRIEL VINICIUS MARTINS CREA/CAU: 230.779/D - MG	PREFEITO(A) MUNICIPAL DE JAPONVAR

CALÇAMENTO EM BLOCOS SEXTAVADOS DA RUA PEDRALVA NO BAIRRO VILA INDUSTRIAL E RUA GRANDE DO NORTE NO BAIRRO PLANALTO, NA SEDE DO MUNICÍPIO DE JAPONVAR/MG.

DESCRIÇÃO: PLANTA EXECUTIVA DA VIA, DETALHES E CROQUIS DE LOCALIZAÇÃO

ENDEREÇO DA OBRA: RUA BRASÍLIA SEGUINDO A COMUNIDADE DE PAU PRETO

MUNICÍPIO: JAPONVAR/MG		DATA INICIAL: 12 DE MAIO DE 2026	
FASE DO PROJETO: INICIAL	ART/RRT:	DATA DA REV.:	
REFERÊNCIA DO PROJETO: JAP-0275	ESCALA: INDICADAS	Nº REVISÃO: 00	01/01

GEOMÉTRICO