01 CROQUI DE LOCALIZAÇÃO
SEM ESCALA

TABELA DE QUANTITATIVOS		
ESTRADA VICINAL		
DESCRIÇÃO	UNIDADE	TOTAL
ÁREA TOTAL (VIA, SARJETA E MEIO-FIO)	M²	4.162,44
ÁREA DA VIA (PAVIMENTO)	M²	3.399,84
MEIO-FIO E SARJETA	M	1.062,45
MEIO-FIO DE TRAVAMENTO	M	0,00
EXTENSÃO LINEAR DO TRECHO	M	531,23

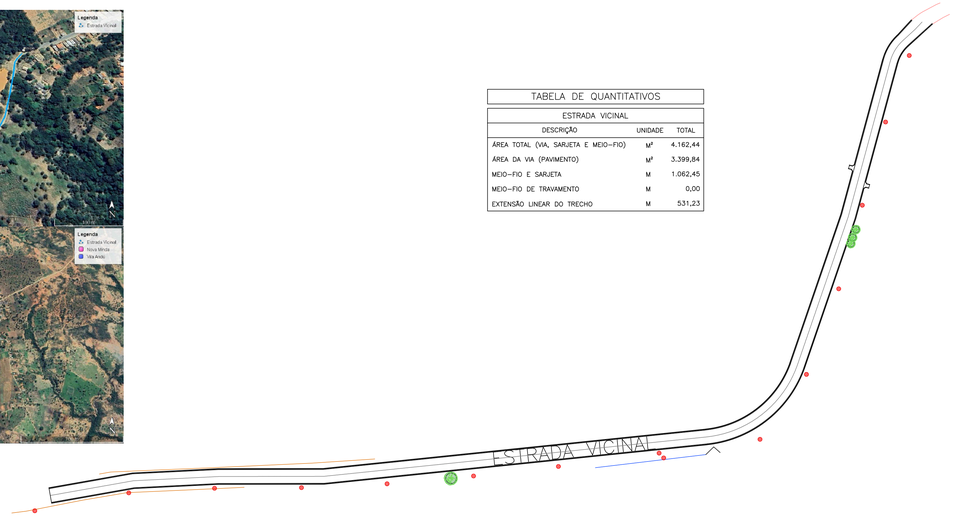

02 PLANTA ILUSTRATIVA
ESCALA 1:1000

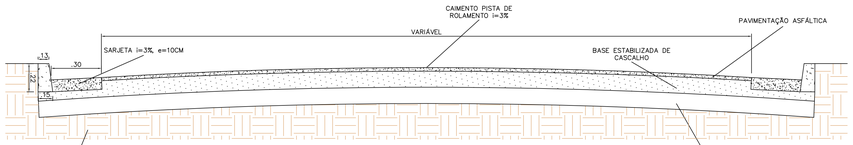

03 DETALHE DO PAVIMENTO
ESCALA 1:20

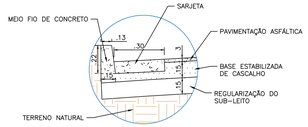

04 DETALHE DA SARJETA E DO MEIO FIO
ESCALA 1:20

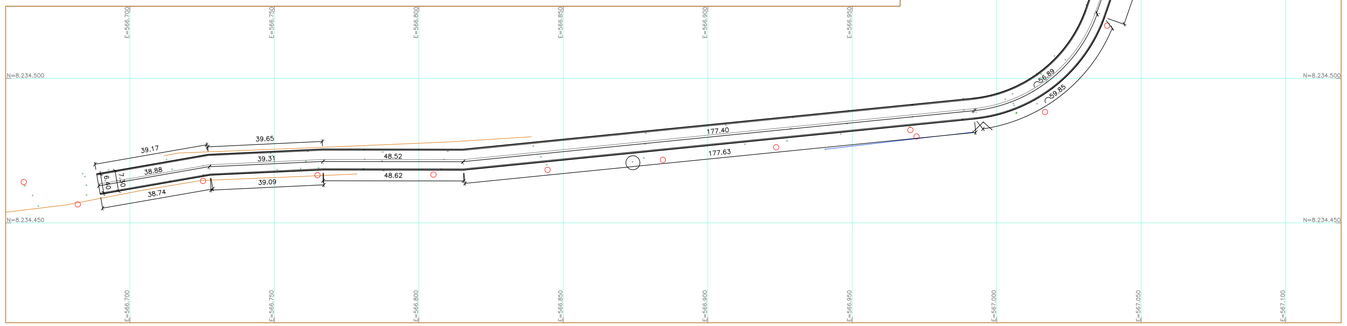

05 PLANTA BAIXA DA VIA
ESCALA 1:750

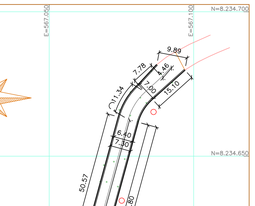

06 VISTA AA - DESCIDA D'ÁGUA
ESCALA 1:20

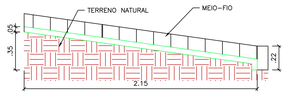

07 CORTE BB - DESCIDA D'ÁGUA
ESCALA 1:20

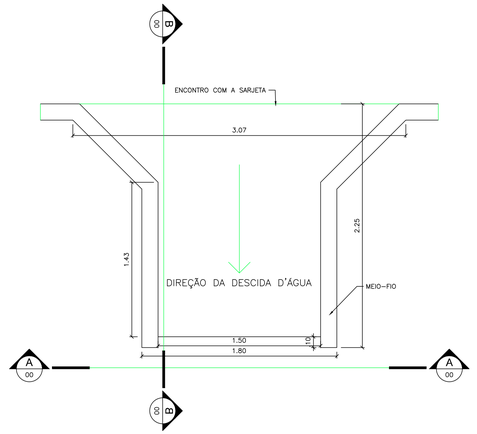

08 DETALHE DA DRENAGEM E SAÍDA D'ÁGUA
ESCALA 1:20

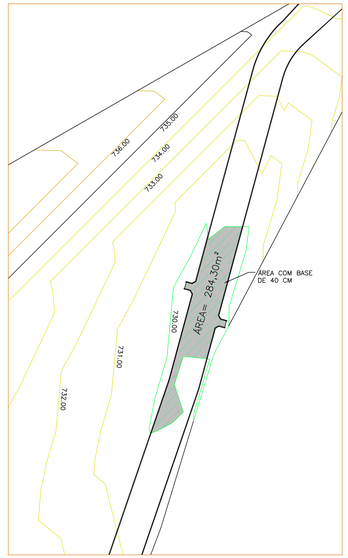

09 PLANTA DE COTAS
ESCALA 1:500

NOTAS:
1. Todas as medidas estão em metros.
2. As larguras dos meios-fios, sarjetas e da via são constantes:
- Meio-fio: 15 cm
- Sarjeta: 30 cm
- Via: 7 m
3. Malha de coordenadas interpolada a cada 100 metros.
4. Todos os meios-fios em cruzamentos, saídas de casas ou portões devem ser rebaixados ao nível da via.

LEGENDAS:
- CERCAS EXISTENTES
- MUROS EXISTENTES
- POSTES EXISTENTES
- ÁRVORES EXISTENTES

DETALHE DAS ESPESSURAS:
- CBUQ (3,00M)
- BASE (15CM)
- SUB-BASE (15CM)

CONTRATADA:
CONTINENTAL ASSESSORIA
CNPJ Nº: 28.103.470/0001-08
AVENIDA MESTRA FINHINHA, Nº 726 - 1º ANDAR,
CIDADE SANTA MARIA, MONTES CLAROS/MG - CEP: 39401-074

CONTRATANTE:
CNPJ Nº: 01.612.474/0001-46
RUA CURITIBA, Nº 212 - CENTRO,
JAPONVAR/MG - CEP: 39330-000

RESPONSÁVEL TÉCNICO:
LUCAS ALEXANDRE GOMES VELOSO:11063686652
Assinado de forma digital por LUCAS ALEXANDRE GOMES VELOSO:11063686652 Dados: 2025.11.05 15:18:39 -03'00'
LUCAS ALEXANDRE GOMES VELOSO
ENG. CIVIL - CREA: 373.195/D MG

RESPONSÁVEL LEGAL:
WILSON GONCALVES DA SILVA: 03389769650
PREFEITO MUNICIPAL DE JAPONVAR

PAVIMENTAÇÃO EM CBUQ NA ESTRADA VICINAL DE ACESSO ENTRE AS COMUNIDADES DE VILA ANDÚ E NOVA MINDA, DO MUNICÍPIO DE JAPONVAR/MG

DESCRIÇÃO: PLANTA BAIXA, PLANTA DE COTAS, CROQUI DE LOCALIZAÇÃO, VISTA, CORTE E DETALHES.

ENDEREÇO DA OBRA: ESTRADA VICINAL, NA ZONA RURAL DE JAPONVAR/MG.

MUNICÍPIO: JAPONVAR/MG		**DATA INICIAL:** 01 DE OUTUBRO DE 2025	
FASE DO PROJETO: FINAL	**ART/RRT:**	**DATA DA REV.:** -	
REFERÊNCIA DO PROJETO: JAP-0264	**ESCALA:** INDICADAS	**Nº REVISÃO:** -	**01/01**

GEOMÉTRICO