
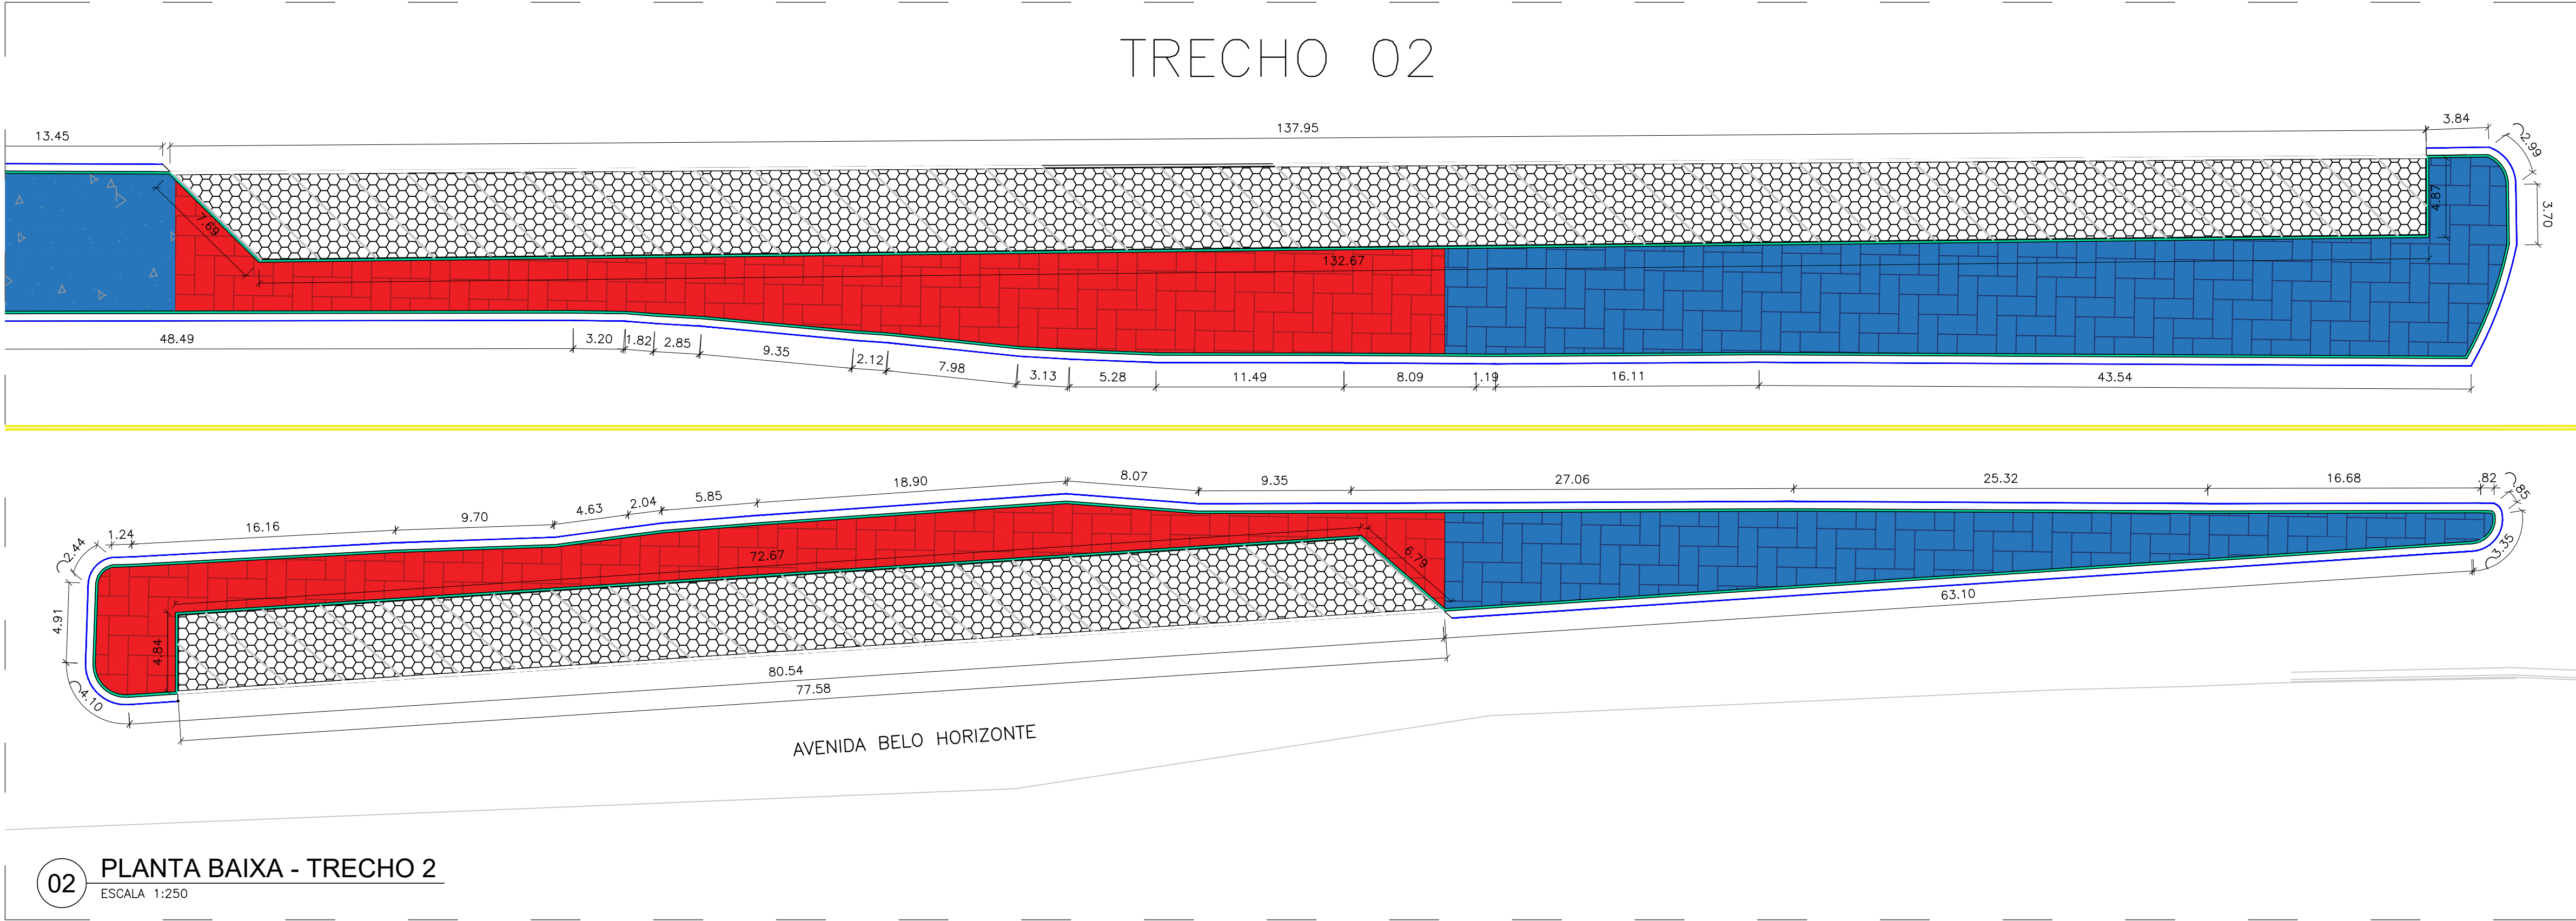
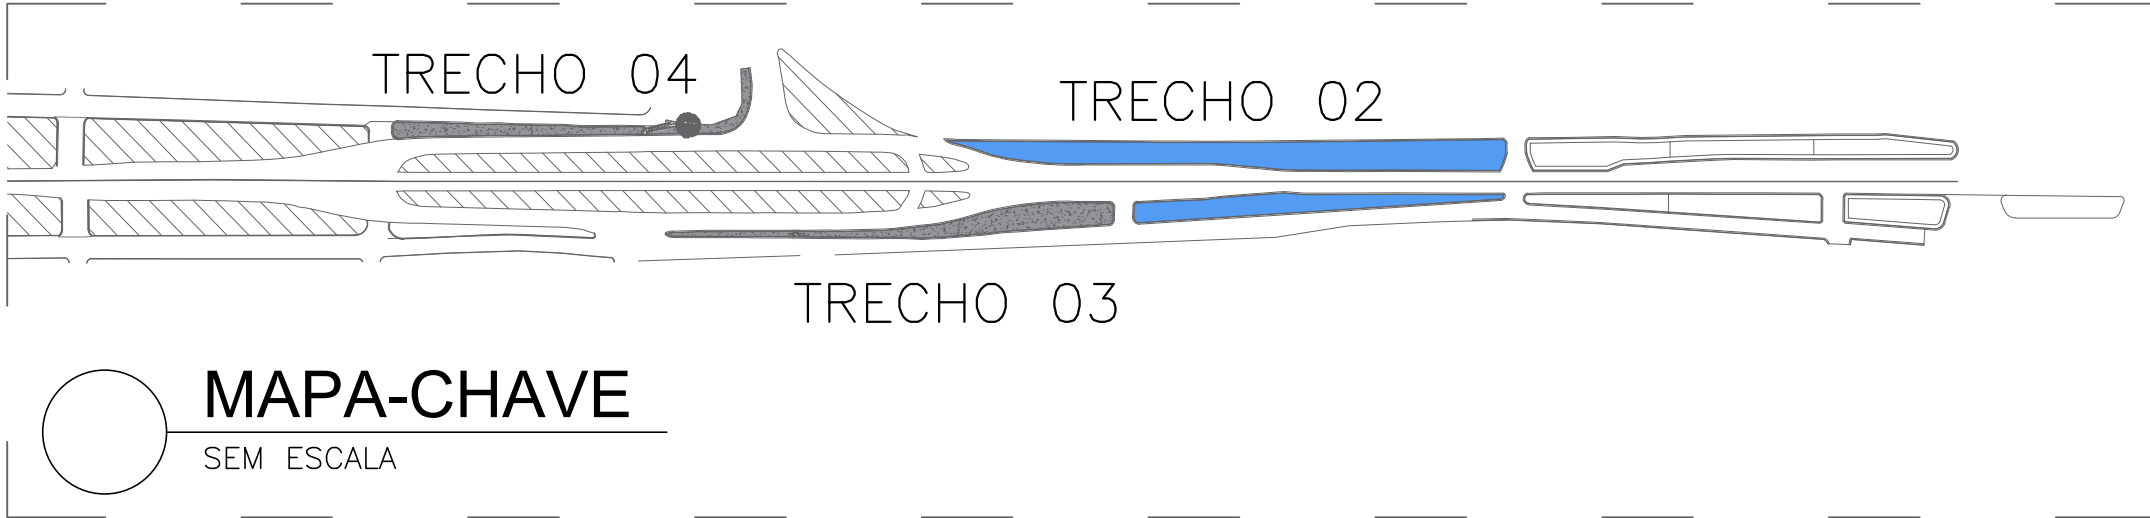


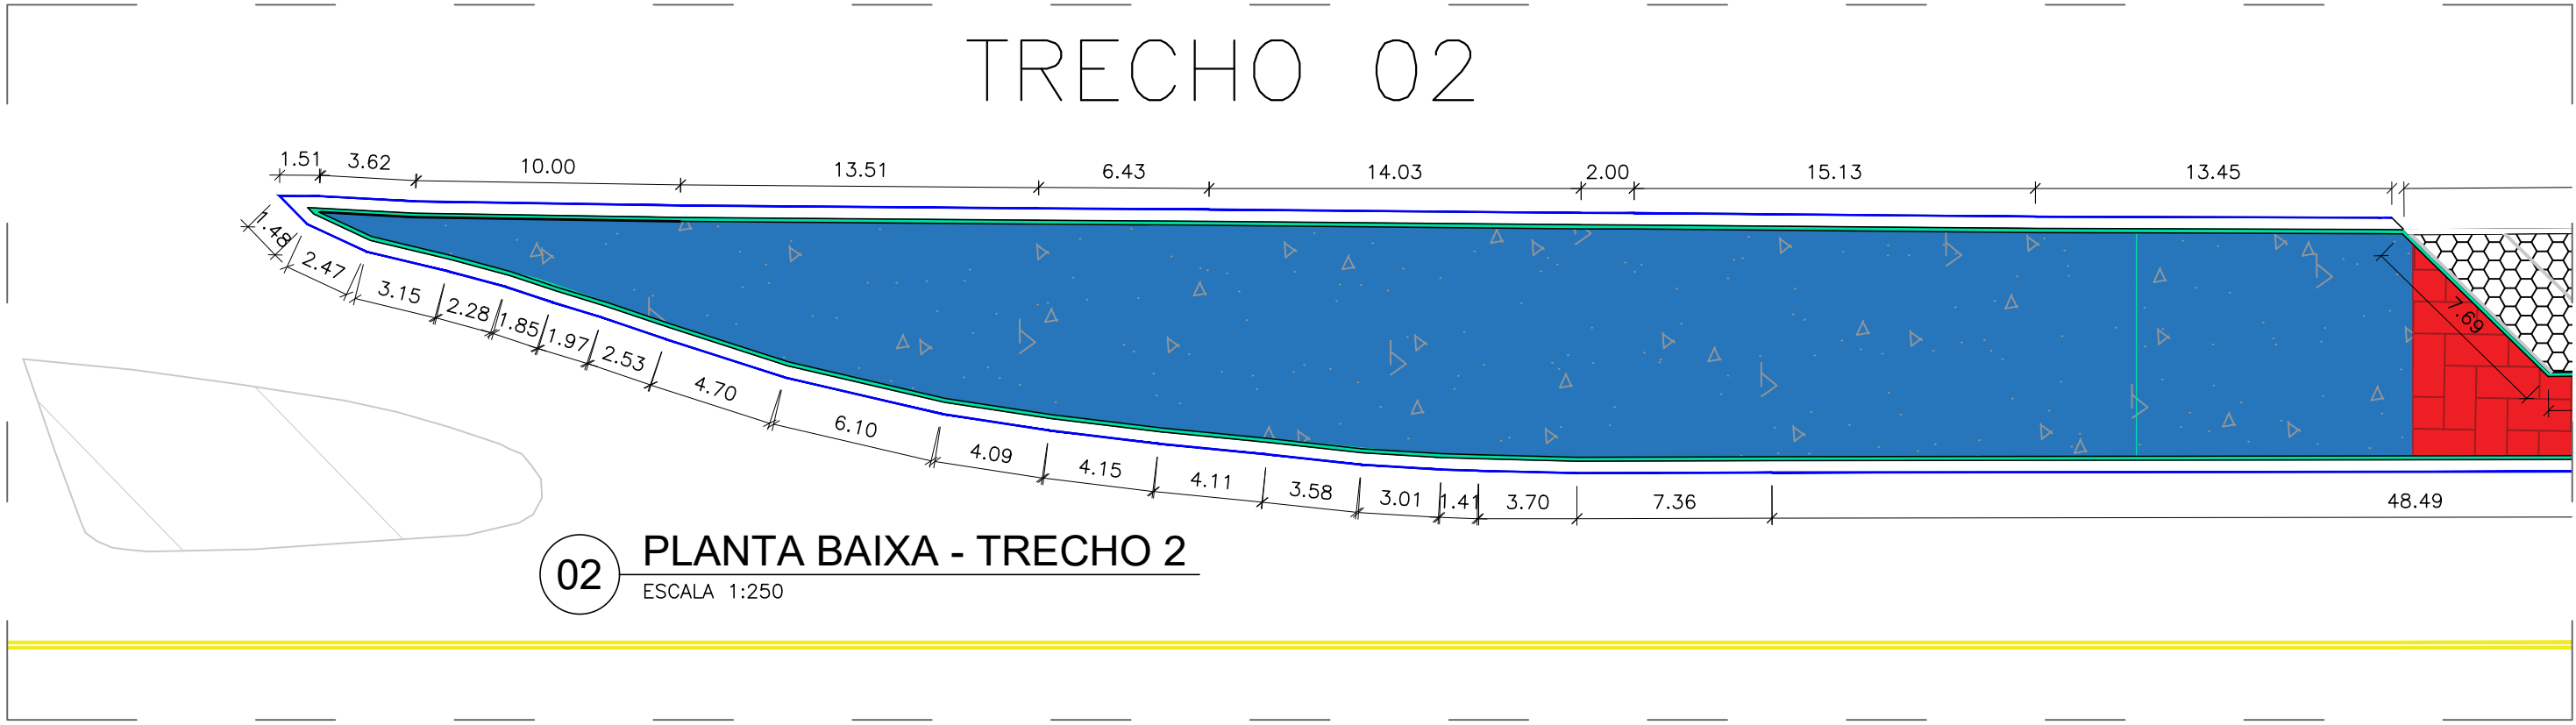

LEGENDA MAPA-CHAVE	
REFERÊNCIA	DESCRIÇÃO
	DELIMITAÇÃO TRECHO 2
	DELIMITAÇÃO TRECHO 3
	DELIMITAÇÃO TRECHO 4

QUADRO DE ÁREAS CONSTRUÇÃO TRECHO 2		
REFERÊNCIA	DESCRIÇÃO	ÁREA
	EXECUÇÃO DE PISO INTERTRAVADO PINTADO NA COR VERMELHA	596,30 m²
	EXECUÇÃO DE PISO INTERTRAVADO PINTADO NA COR AZUL	691,28 m²
	EXECUÇÃO DE PISO SEXTAVADO	1.025,52 m²
	EXECUÇÃO DE PISO DE CONCRETO NA COR AZUL	536,00 m²
	PINTURA DE FAIXA	659,99 m
	CONSTRUÇÃO DE MEIO-FIO	780,35 m

CONTRATADA:		CONTRATANTE:	
		 	
CNPJ Nº: 28.103.470/0001-08 AVENIDA MESTRA FRINHA, Nº 726 - 1º ANDAR, CIDADE SANTA MARIA MONTES CLAROS/MG - CEP: 39401-074		CNPJ Nº: 01.612.476/0001-46 RUA CURITIBA, Nº 212 - CENTRO JAPONVAR/MG - CEP: 39335-000	
RESPONSÁVEL TÉCNICO:		RESPONSÁVEL LEGAL:	
TIFANY COSTA CESAR BONIN CREA/CAU: 428.343/D - MG		PREFEITO(A) MUNICIPAL DE JAPONVAR	
SEQUÊNCIA DA URBANIZAÇÃO DOS CANTEIROS - JAPONVAR-MG			
DESCRIÇÃO: PLANTA BAIXA - TRECHO 2, QUADRO DE ÁREAS CONSTRUÇÃO, MAPA-CHAVE, LEGENDA MAPA-CHAVE, IMAGEM			
ENDEREÇO DA OBRA:			
MUNICÍPIO: JAPONVAR/MG		DATA INICIAL: 15 DE JULHO DE 2026	
FASE DO PROJETO: INICIAL	ART/RTT:	DATA DA REV.:	
REFERÊNCIA DO PROJETO: JAP-0217	ESCALA: INDICADAS	Nº REVISÃO:	01/05