



TRECHO 04

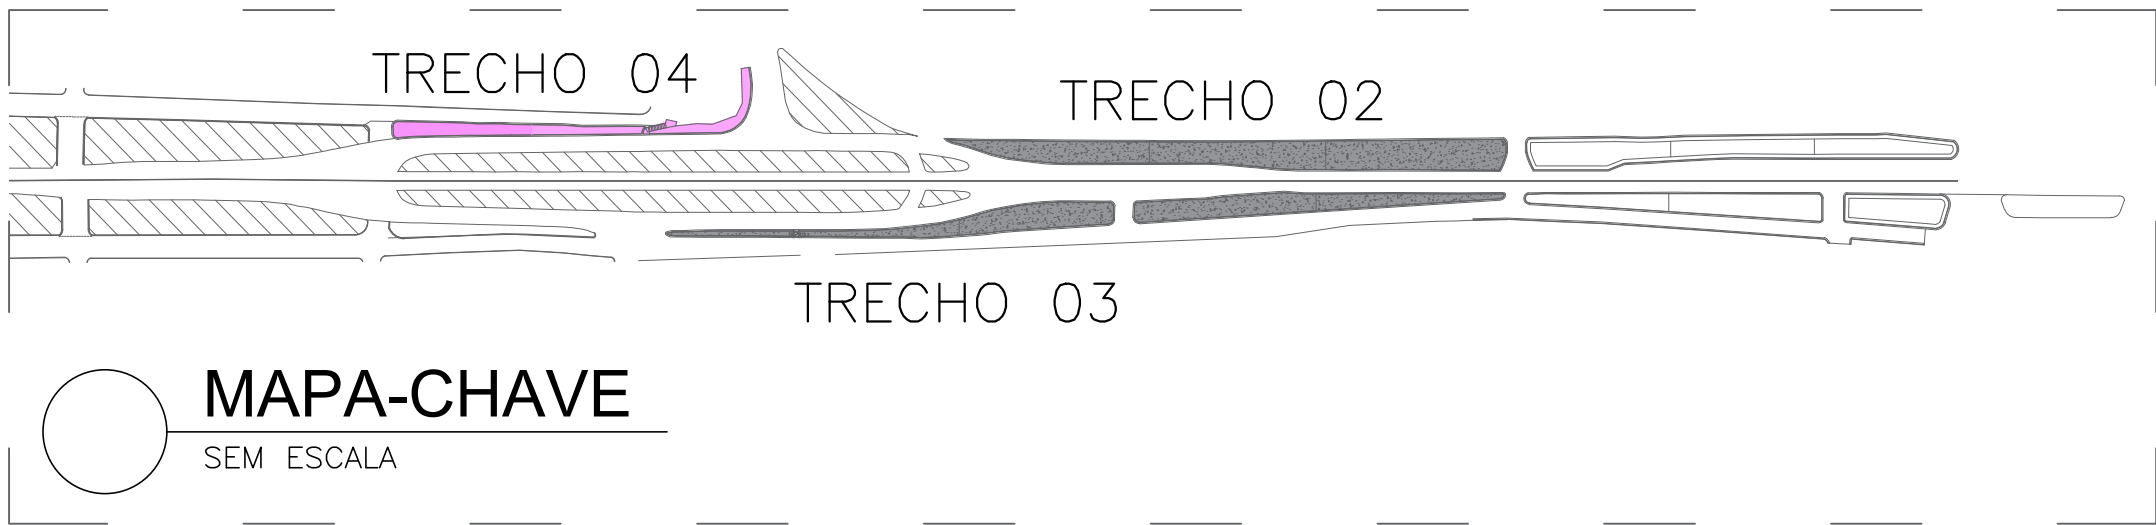

LEGENDA MAPA-CHAVE	
REFERÊNCIA	DESCRIÇÃO
	DELIMITAÇÃO TRECHO 2
	DELIMITAÇÃO TRECHO 3
	DELIMITAÇÃO TRECHO 4

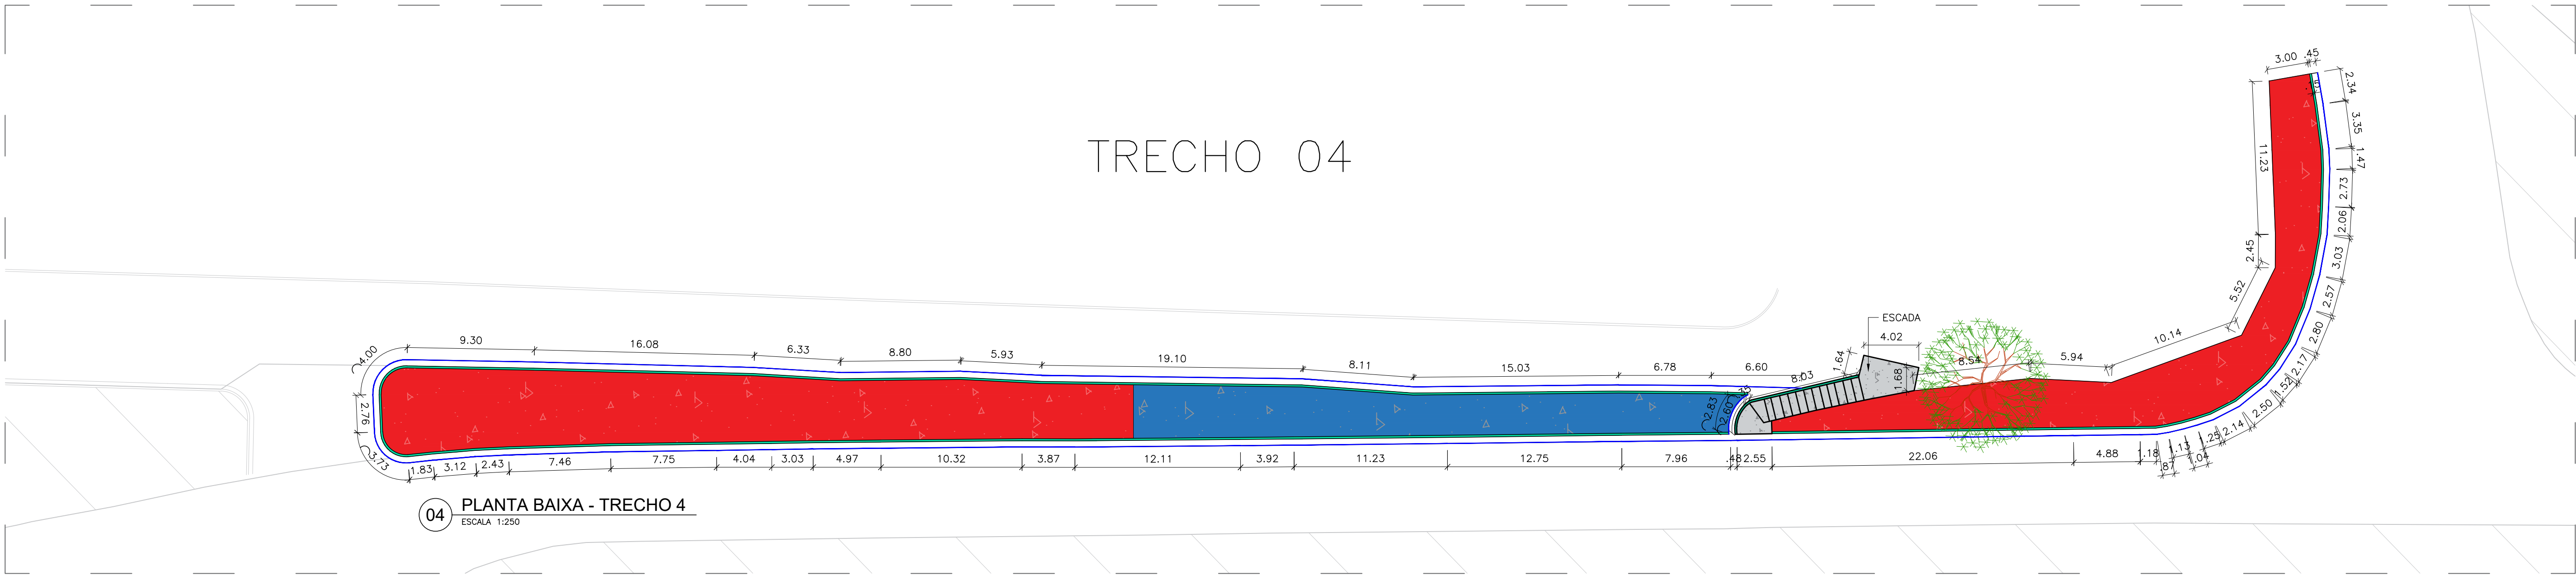

QUADRO DE ÁREAS CONSTRUÇÃO		
TRECHO 4		
REFERÊNCIA	DESCRIÇÃO	ÁREA
	EXECUÇÃO DE PISO DE CONCRETO PINTADO NA COR AZUL	3.316,26 m²
	EXECUÇÃO DE PISO DE CONCRETO PINTADO NA COR VERMELHA	3.236,09 m²
	CONSTRUÇÃO DE SARGETA	1.130,63 m
	CONSTRUÇÃO DE MEIO FIO	2.191,45 m
	EXECUÇÃO DE PISO DE CONCRETO PINTADO NA COR BRANCA	5.647,03 m²

CONTRATADA:



CNPJ Nº: 28.103.470/0001-08
AVENIDA MESTRA FRINHA, Nº 726 - 1º ANDAR, CIDADE SANTA MARIA
MONTES CLAROS/MG - CEP: 39401-074

CONTRATANTE:



CNPJ Nº: 01.612.474/0001-46
RUA CURITIBA, Nº 212 - CENTRO
JAPONVAR/MG - CEP: 39335-000

RESPONSÁVEL TÉCNICO:

RESPONSÁVEL LEGAL:

TIFANY COSTA CESAR BONIN
CREA/CAU: 428.343/D - MG

PREFEITO(A) MUNICIPAL DE JAPONVAR

SEQUÊNCIA DA URBANIZAÇÃO DOS CANTEIROS
- JAPONVAR-MG

DESCRIÇÃO: PLANTA BAIXA - TRECHO 4, QUADRO DE ÁREAS CONSTRUÇÃO, MAPA-CHAVE, LEGENDA MAPA-CHAVE, IMAGEM

ENDEREÇO DA OBRA:

MUNICÍPIO: JAPONVAR/MG	DATA INICIAL: 15 DE JULHO DE 2026
FASE DO PROJETO: INICIAL	DATA DA REV.:
REFERÊNCIA DO PROJETO: JAP-0217	Nº REVISÃO: 03/05