







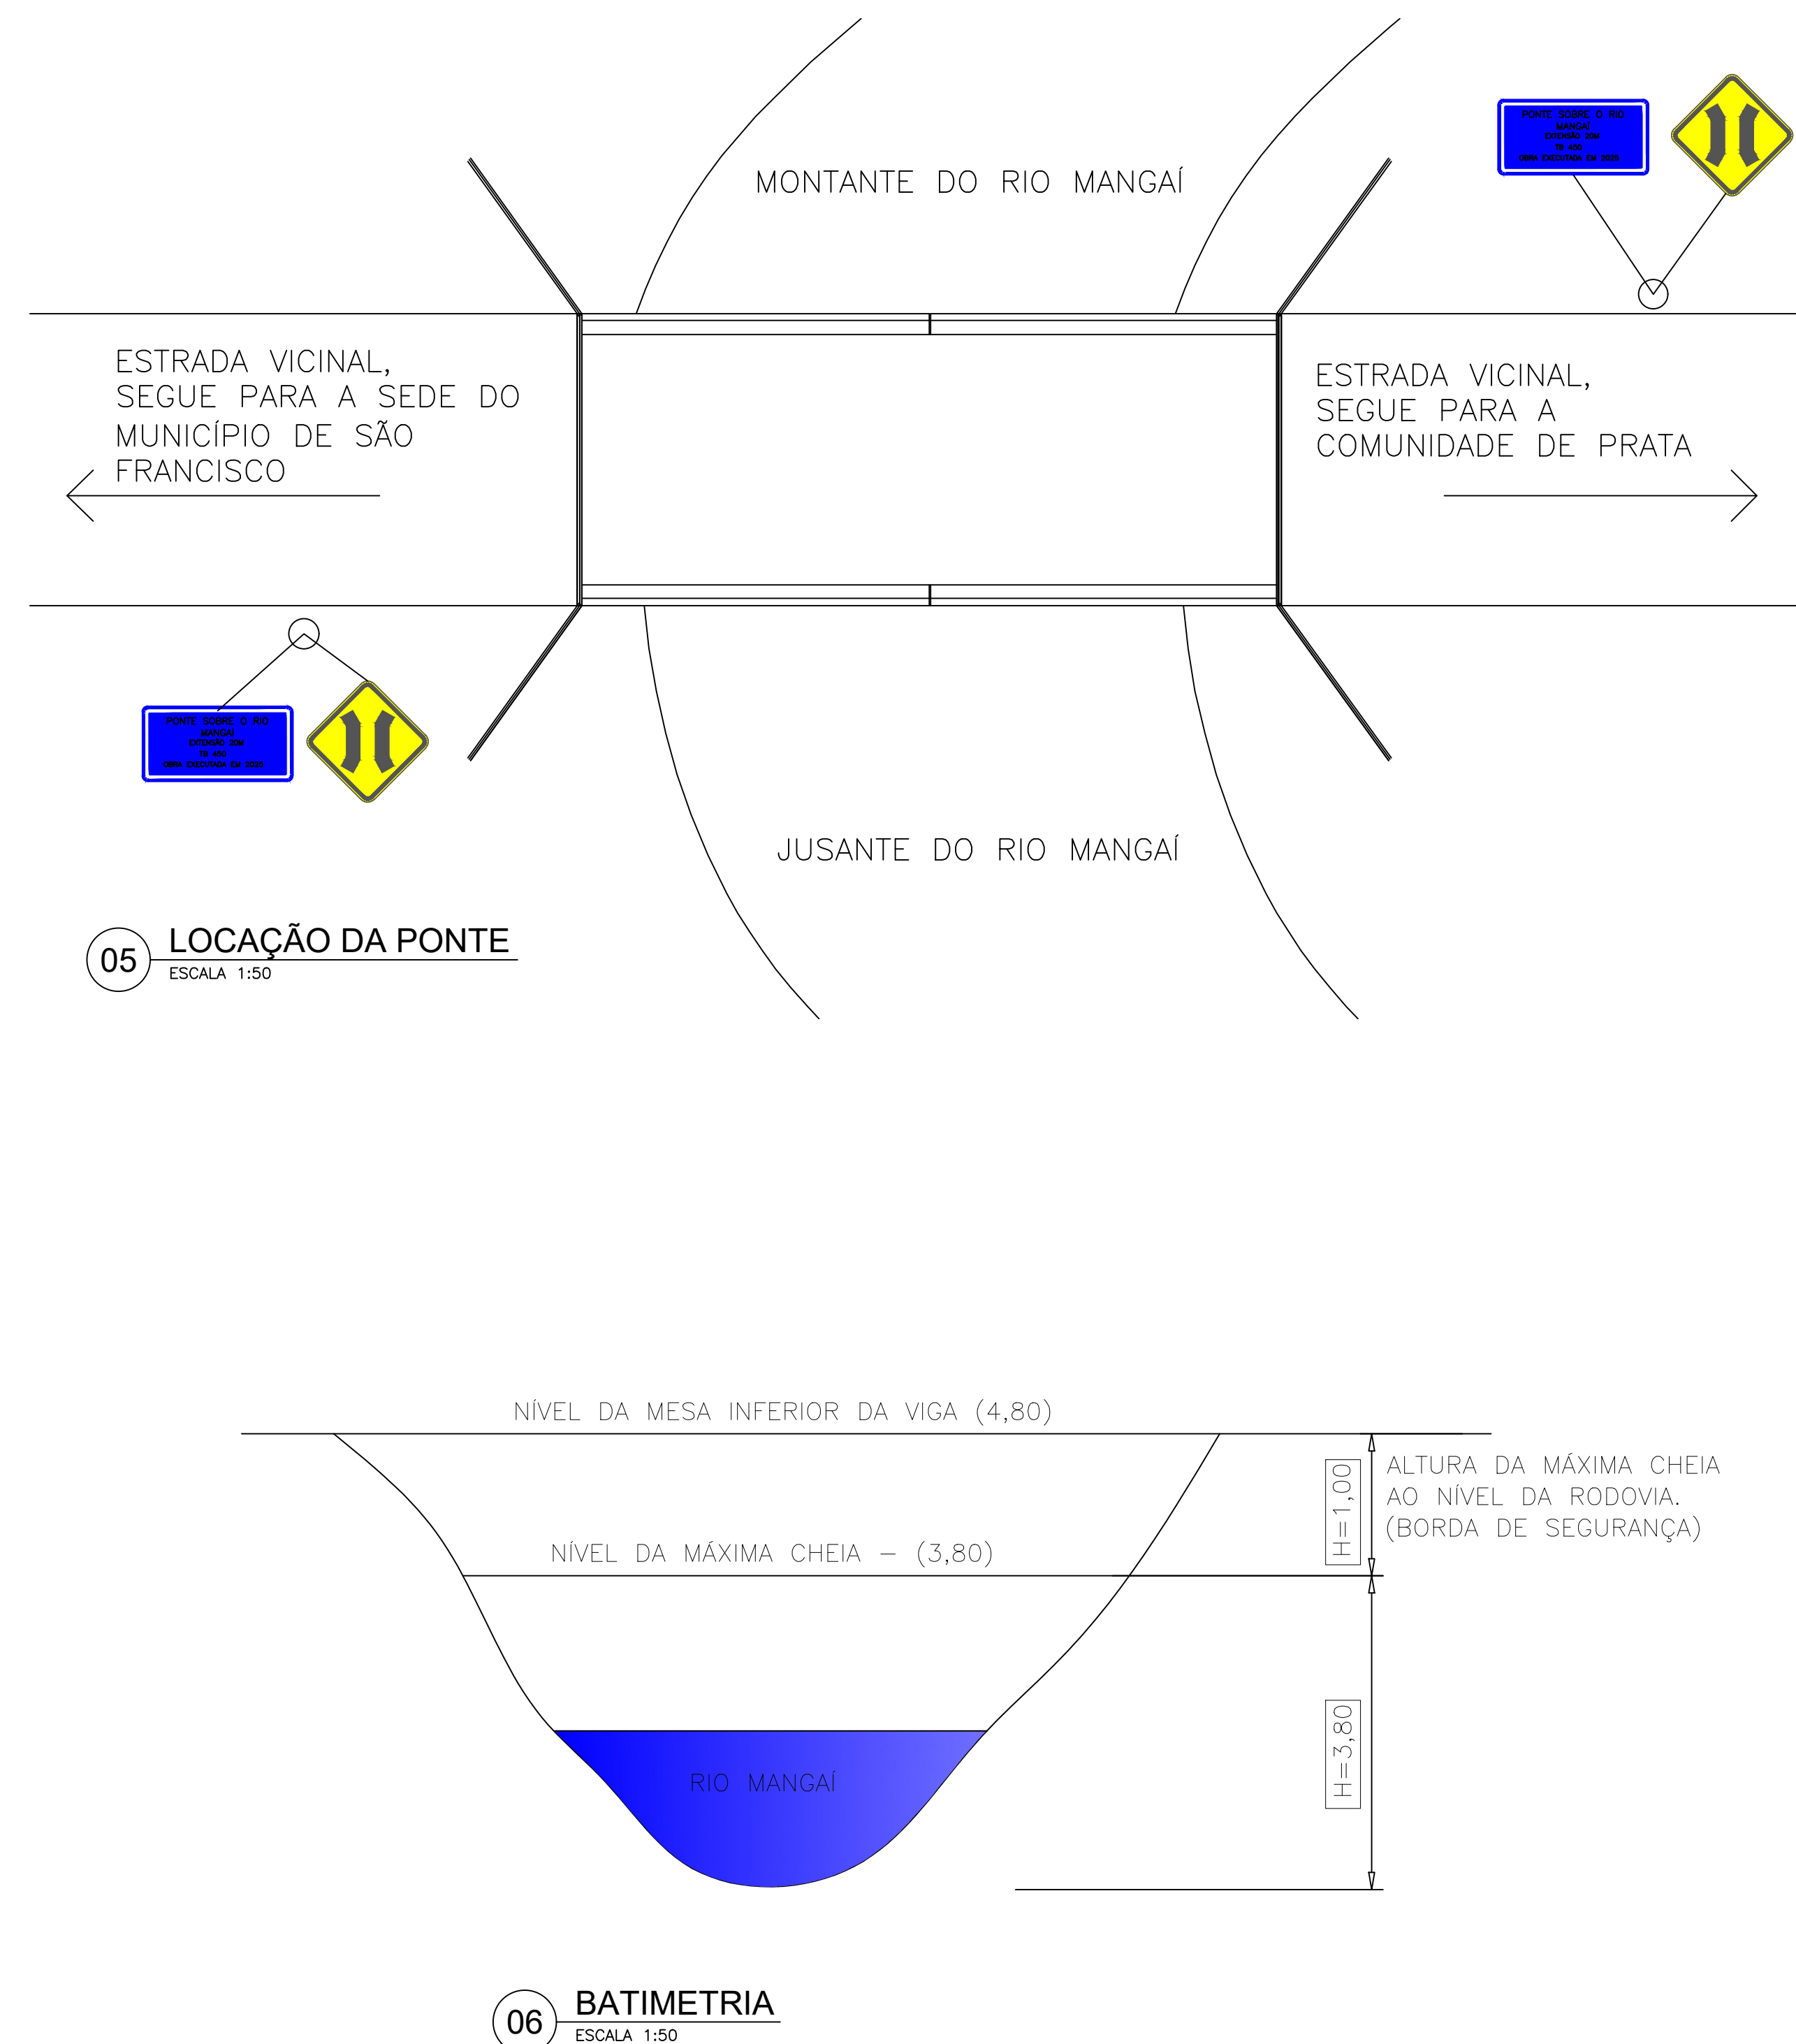


TABELA TÉCNICA DOS PERFIS USADOS NAS VIGAS DAS PONTES FORNECIDAS PELA FERRO E AÇO TAKONO

W – PERFIS LAMINADOS (AÇOMINAS)

VÃO DA PONTE	VIGAS	d	tw	bf(s)	bf(i)	tf	esp.	Larg.	Comp.
10 metros	2 W610x125	61,2cm	1,19cm	22,9cm	22,9cm	1,96cm	1,25cm	25cm	650cm
2,6 Metros	3 W250X22,3	25,4cm	0,58cm	10,2cm	10,2cm	0,69cm			

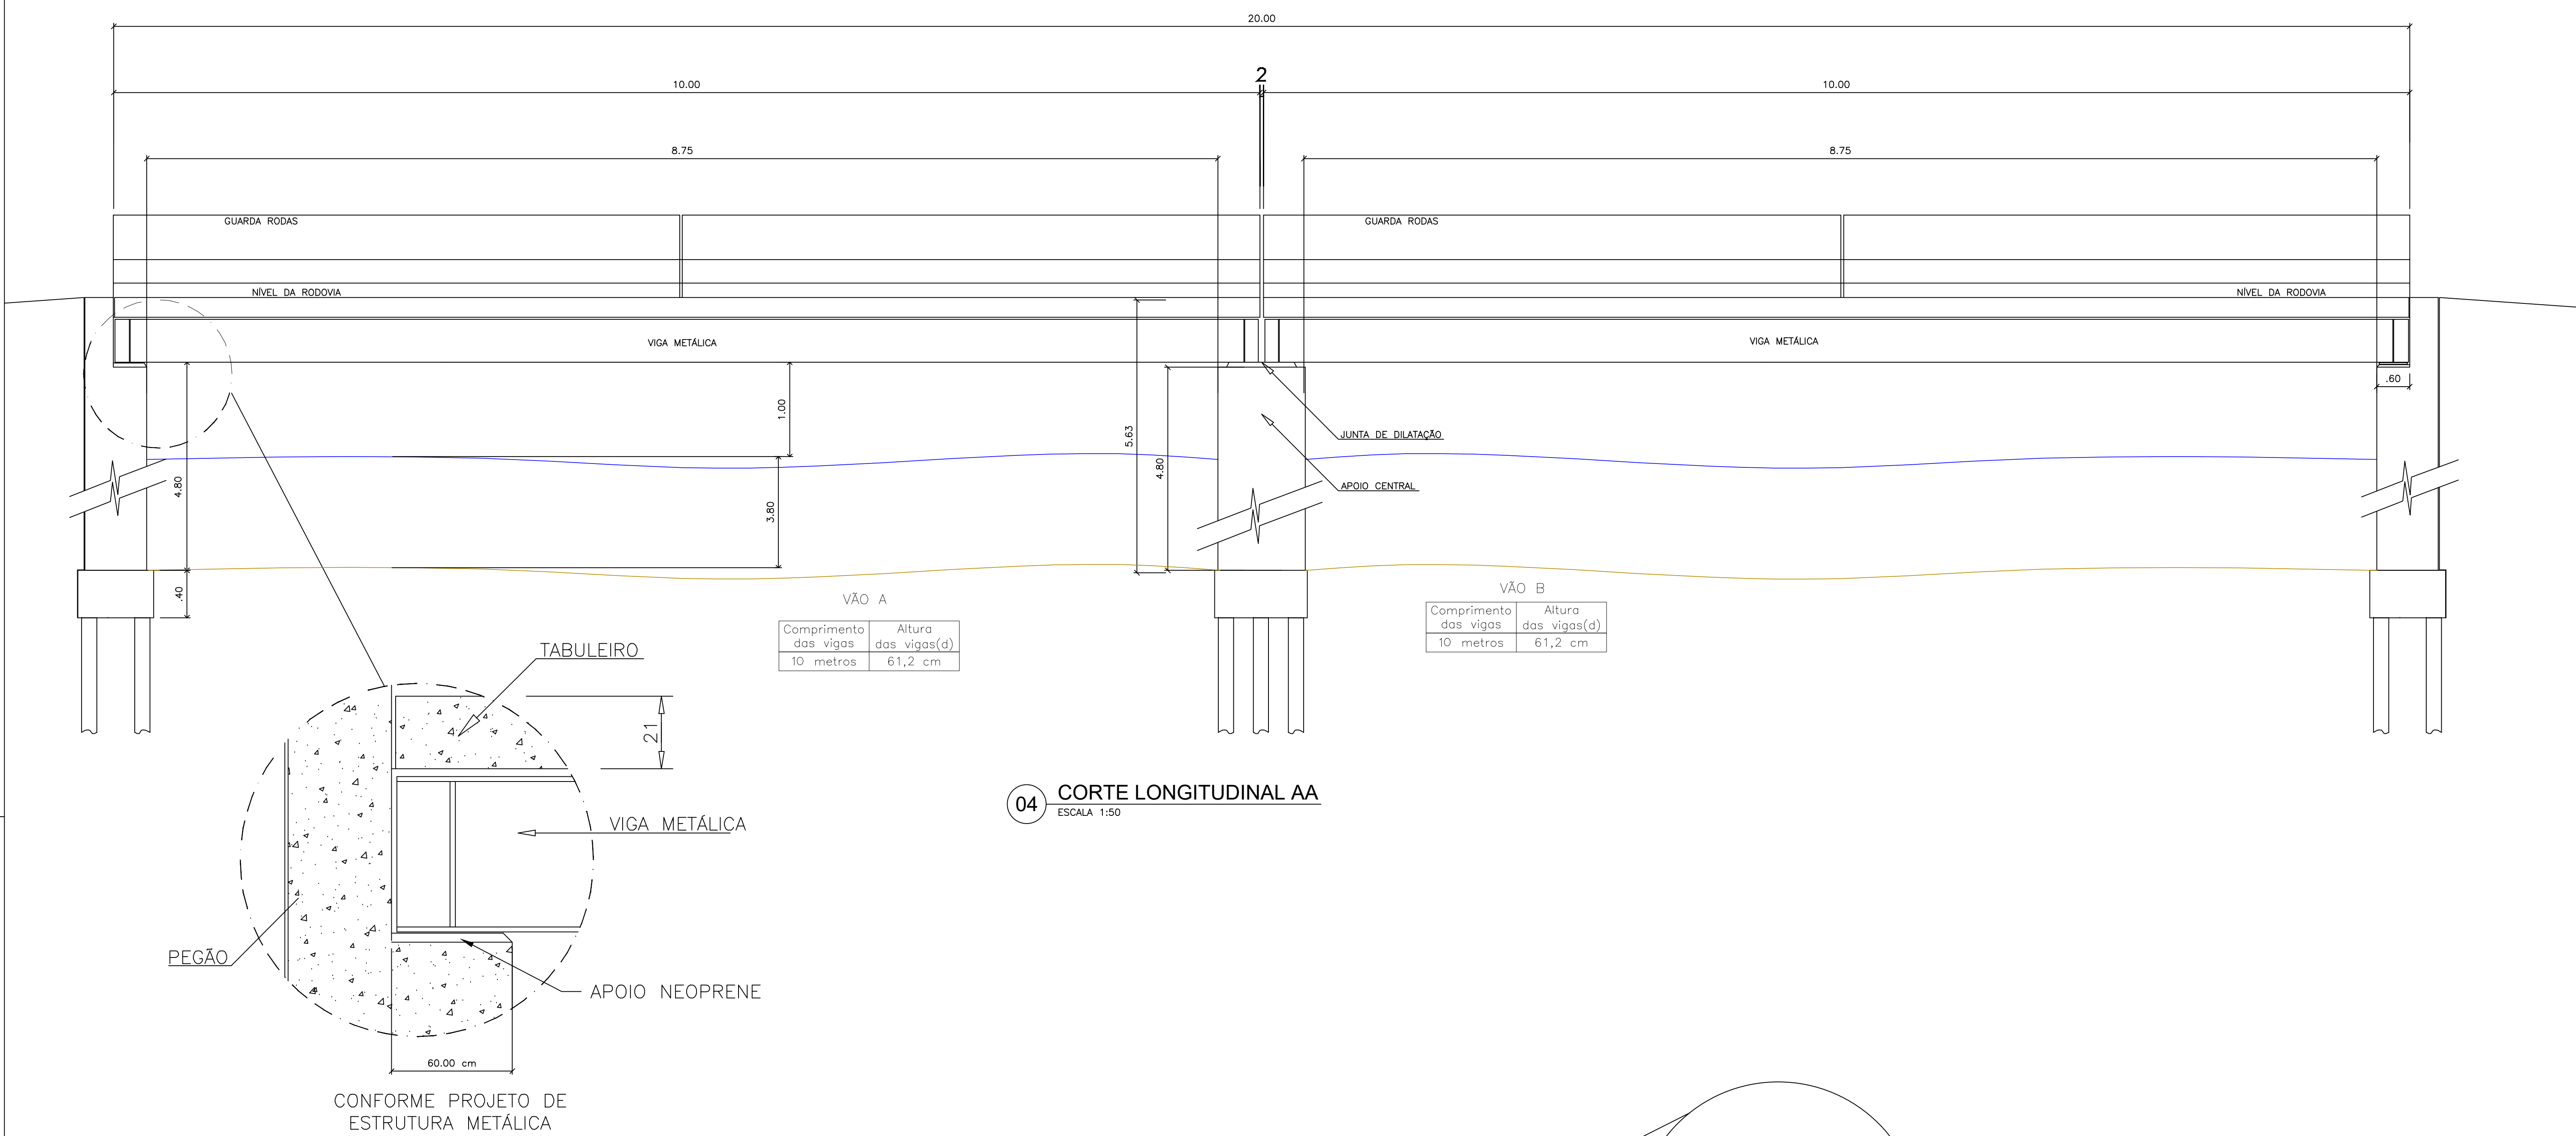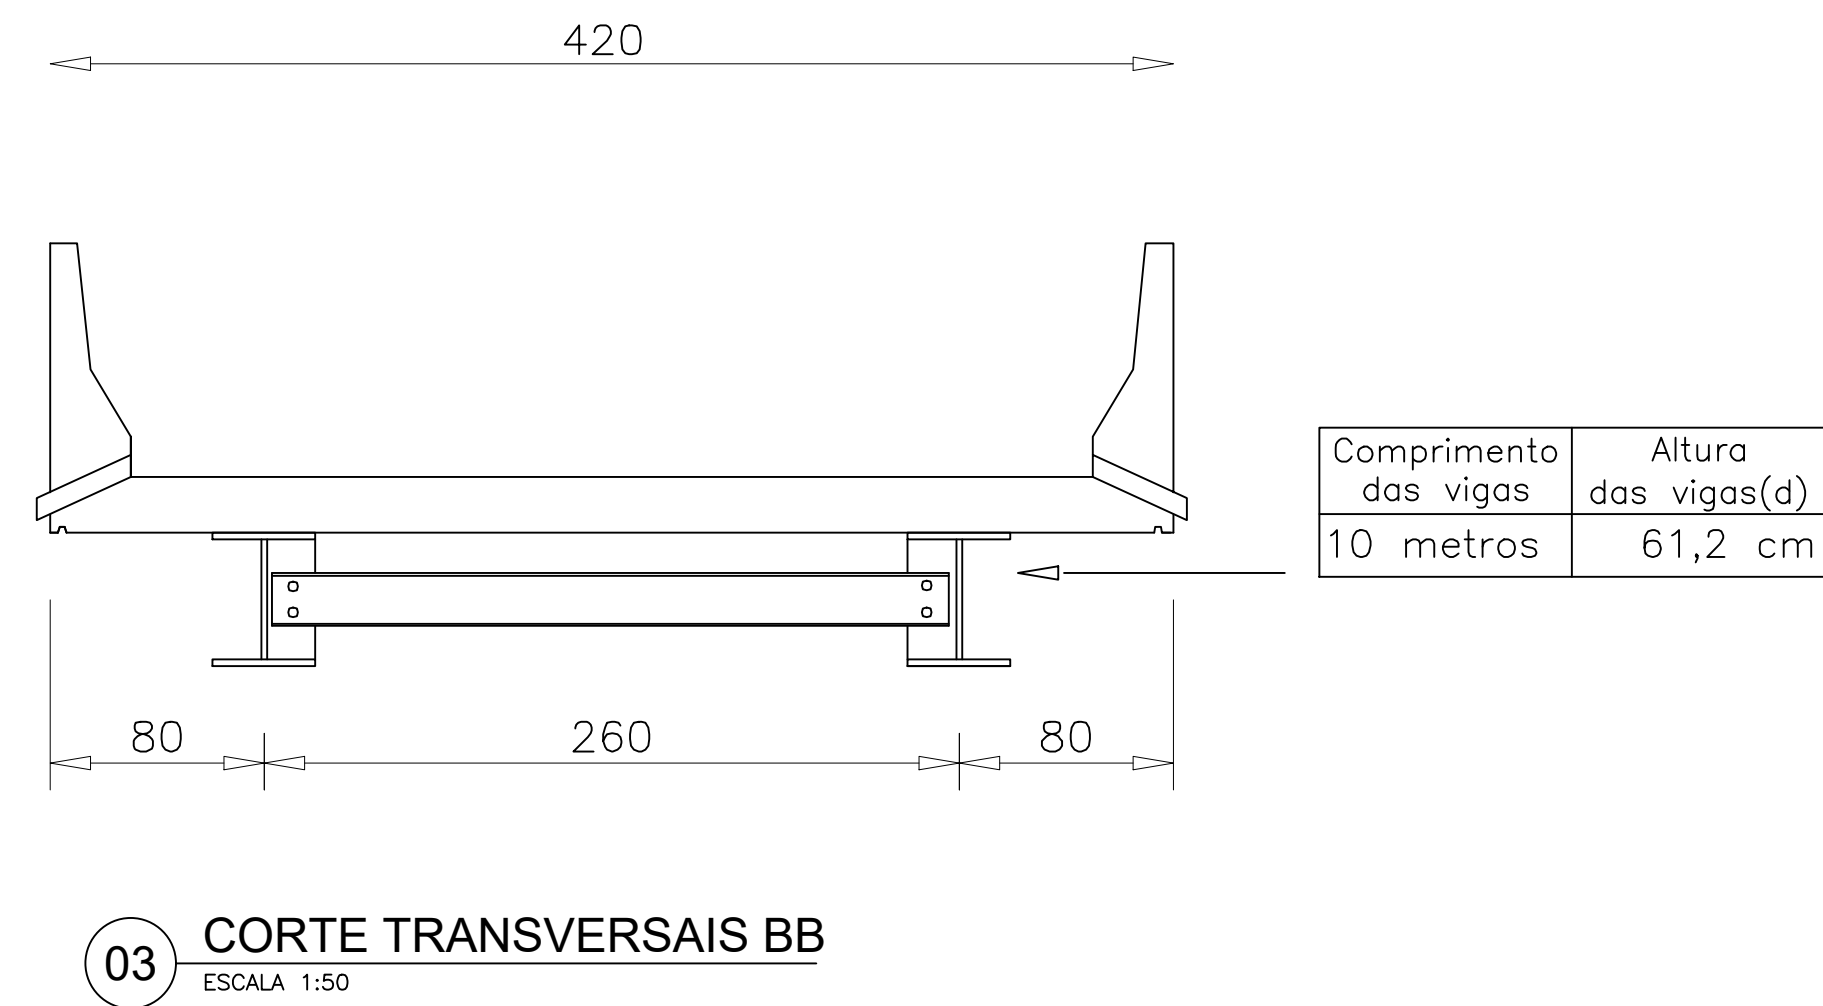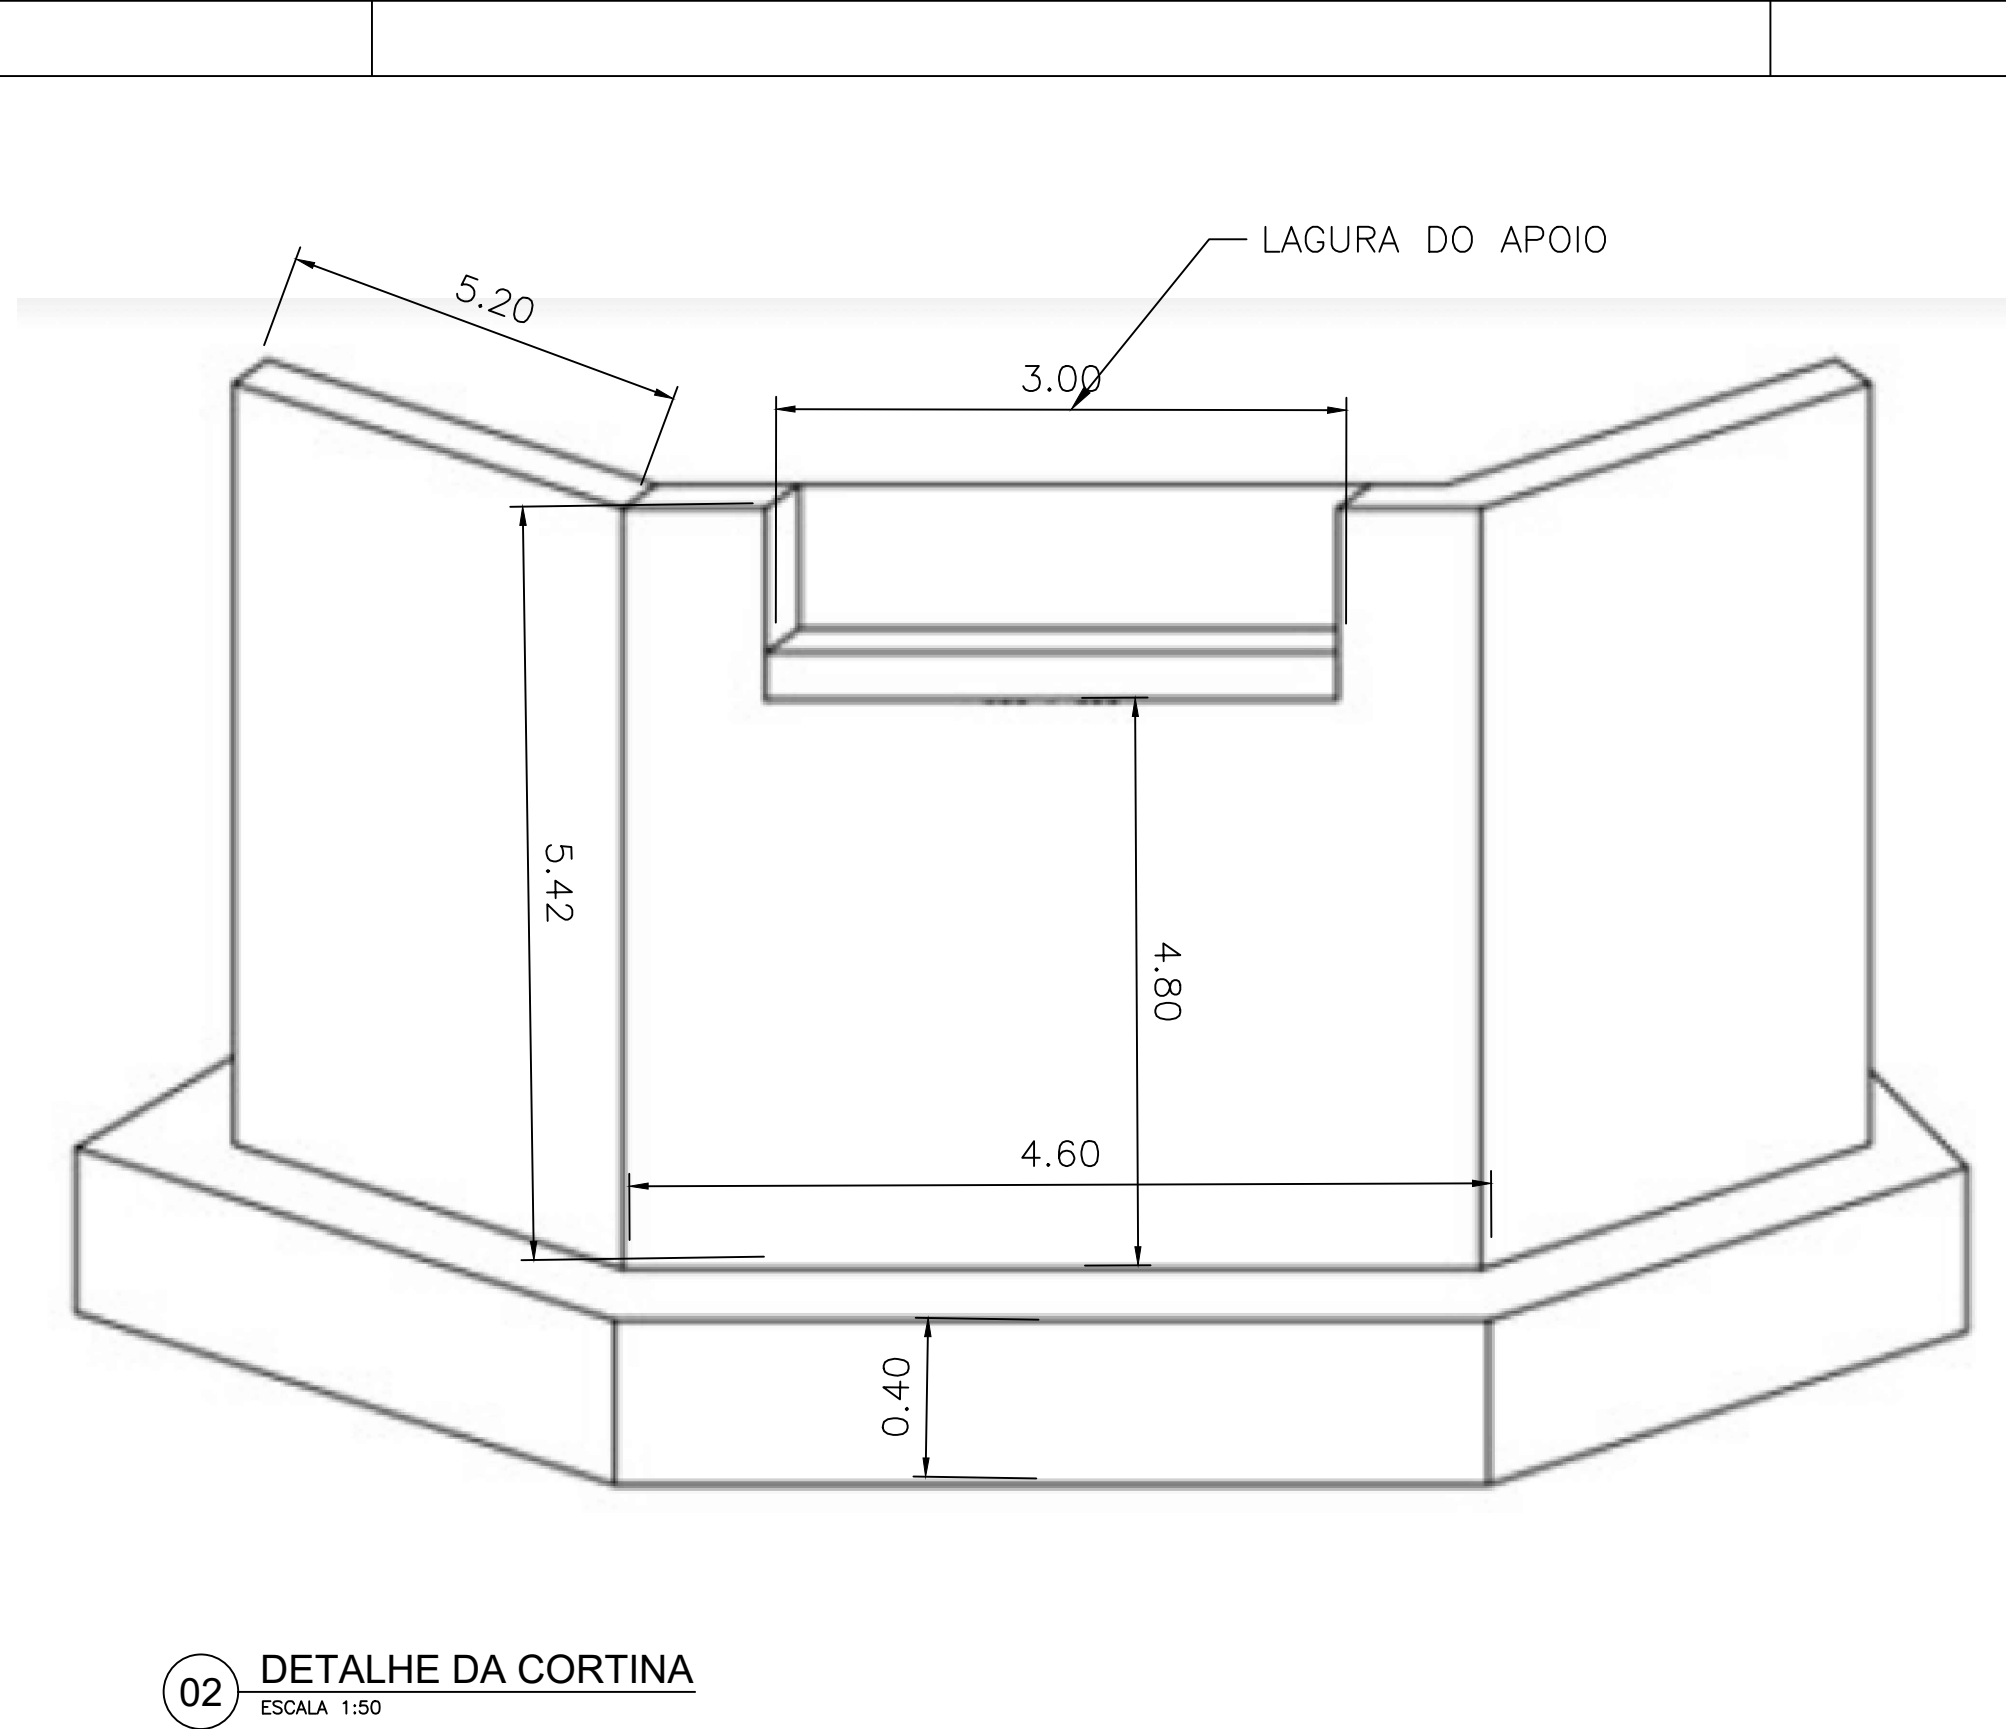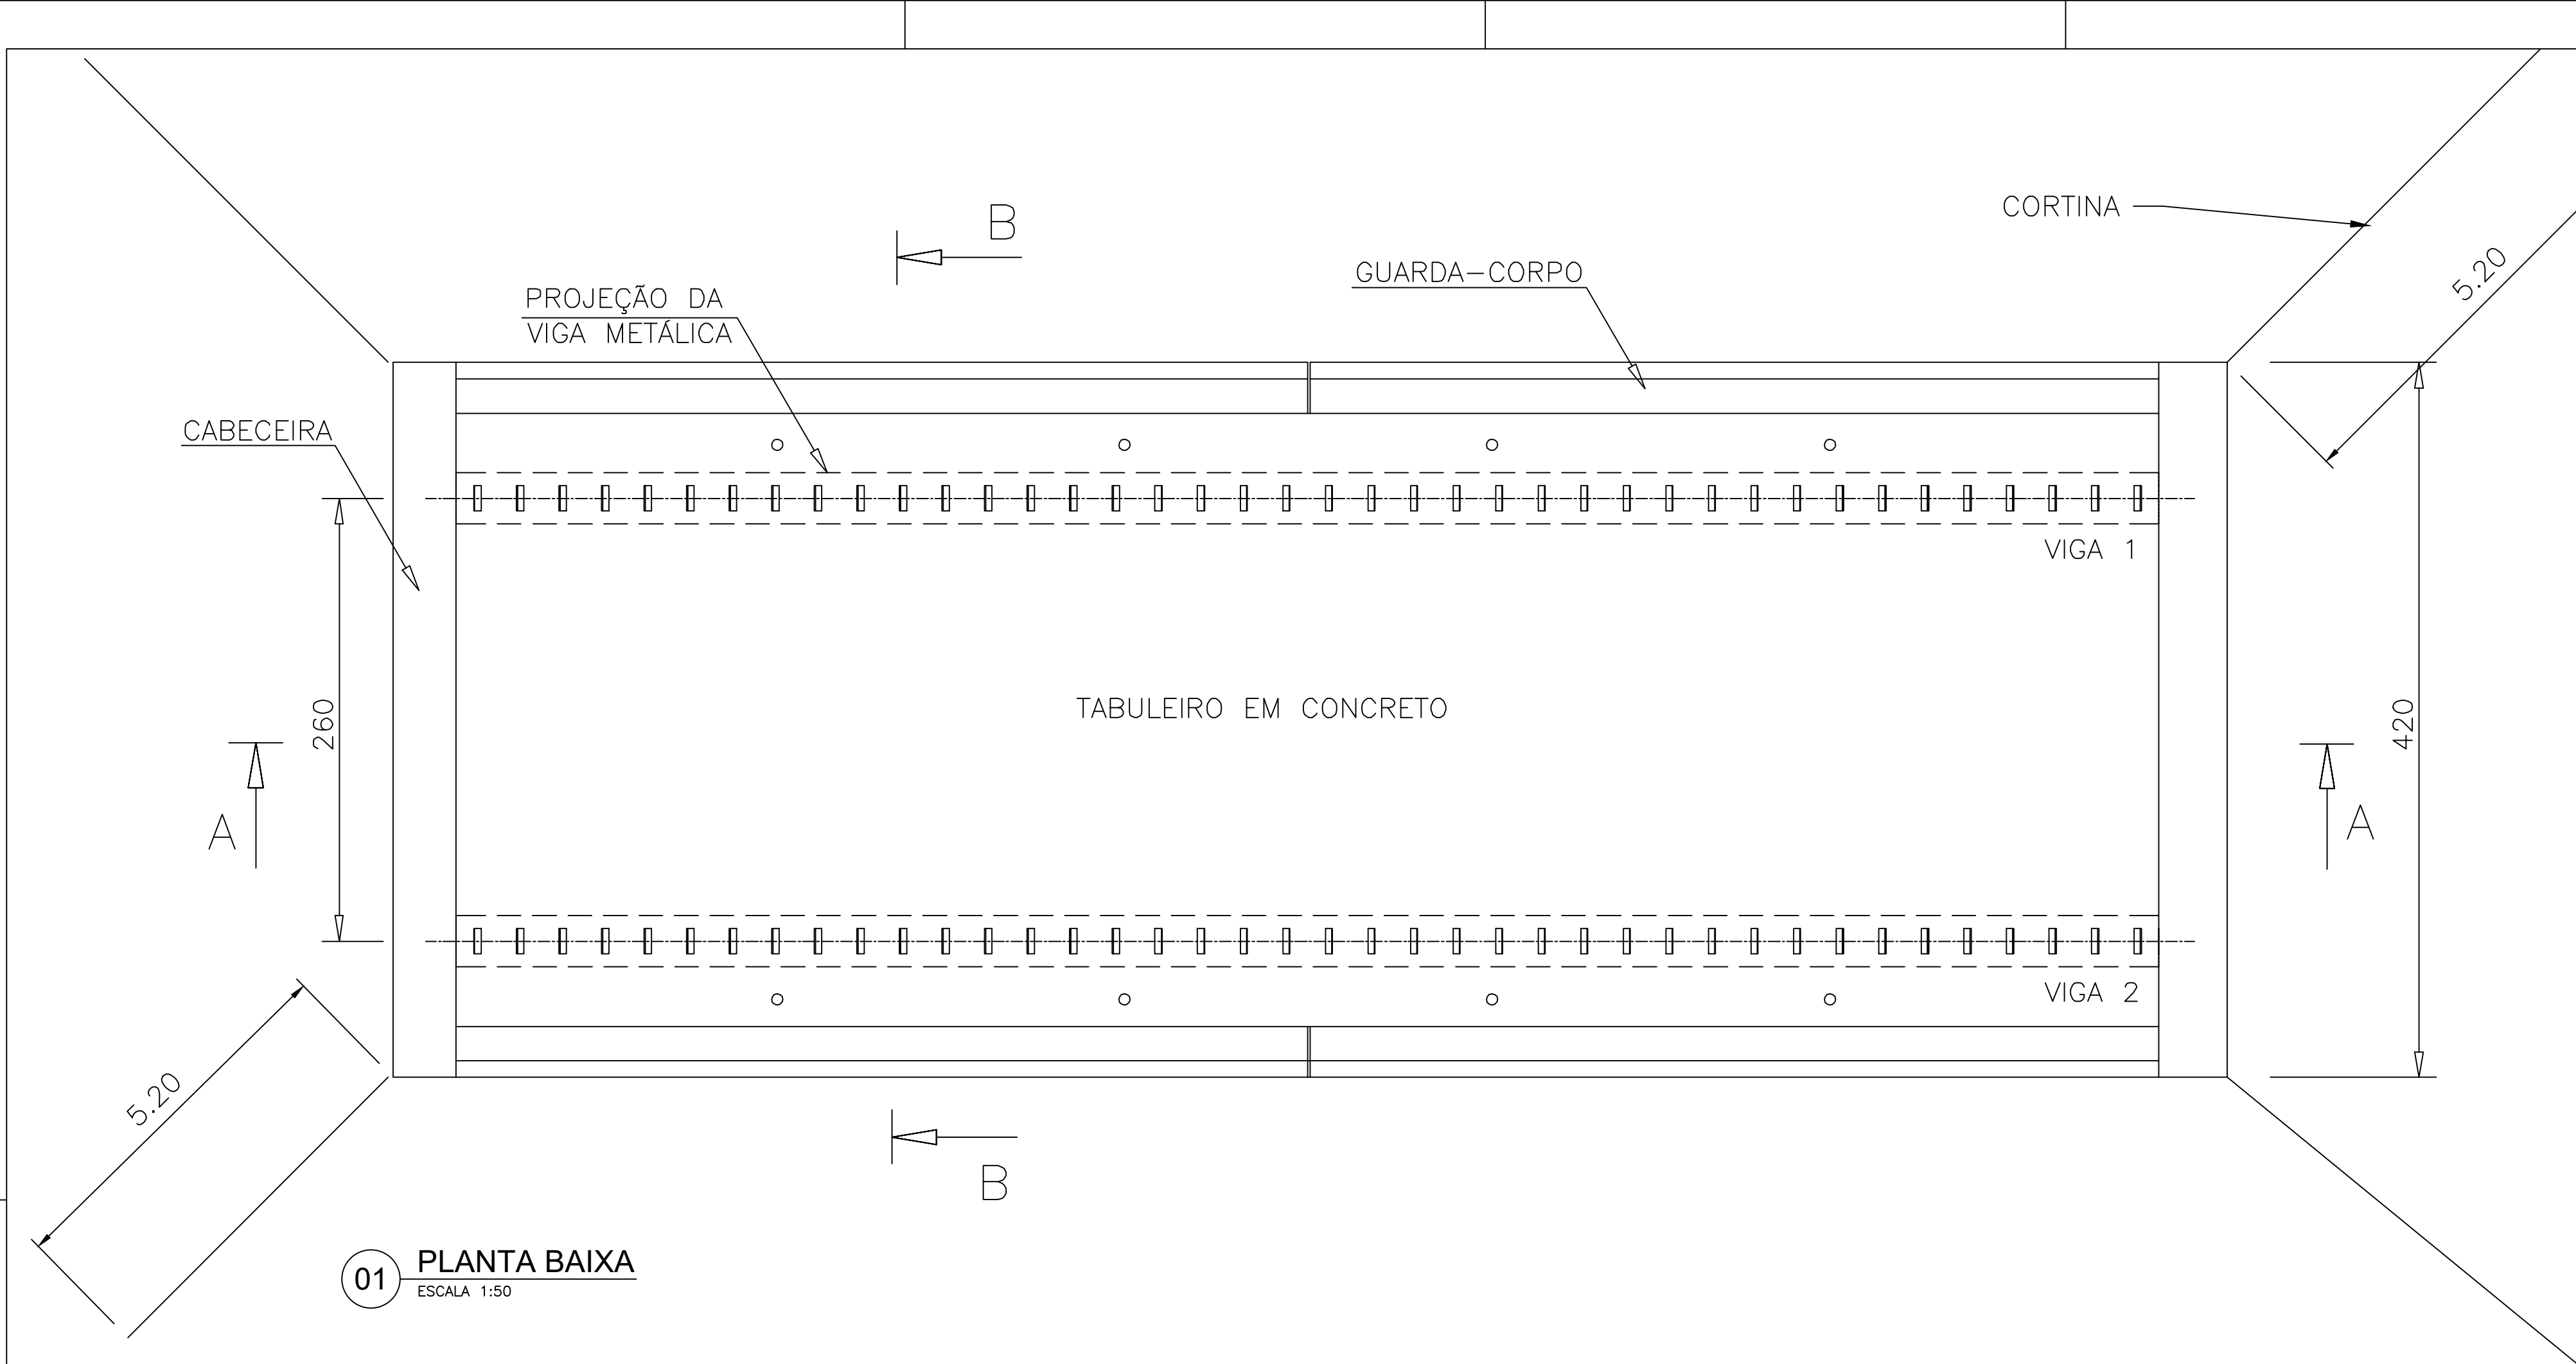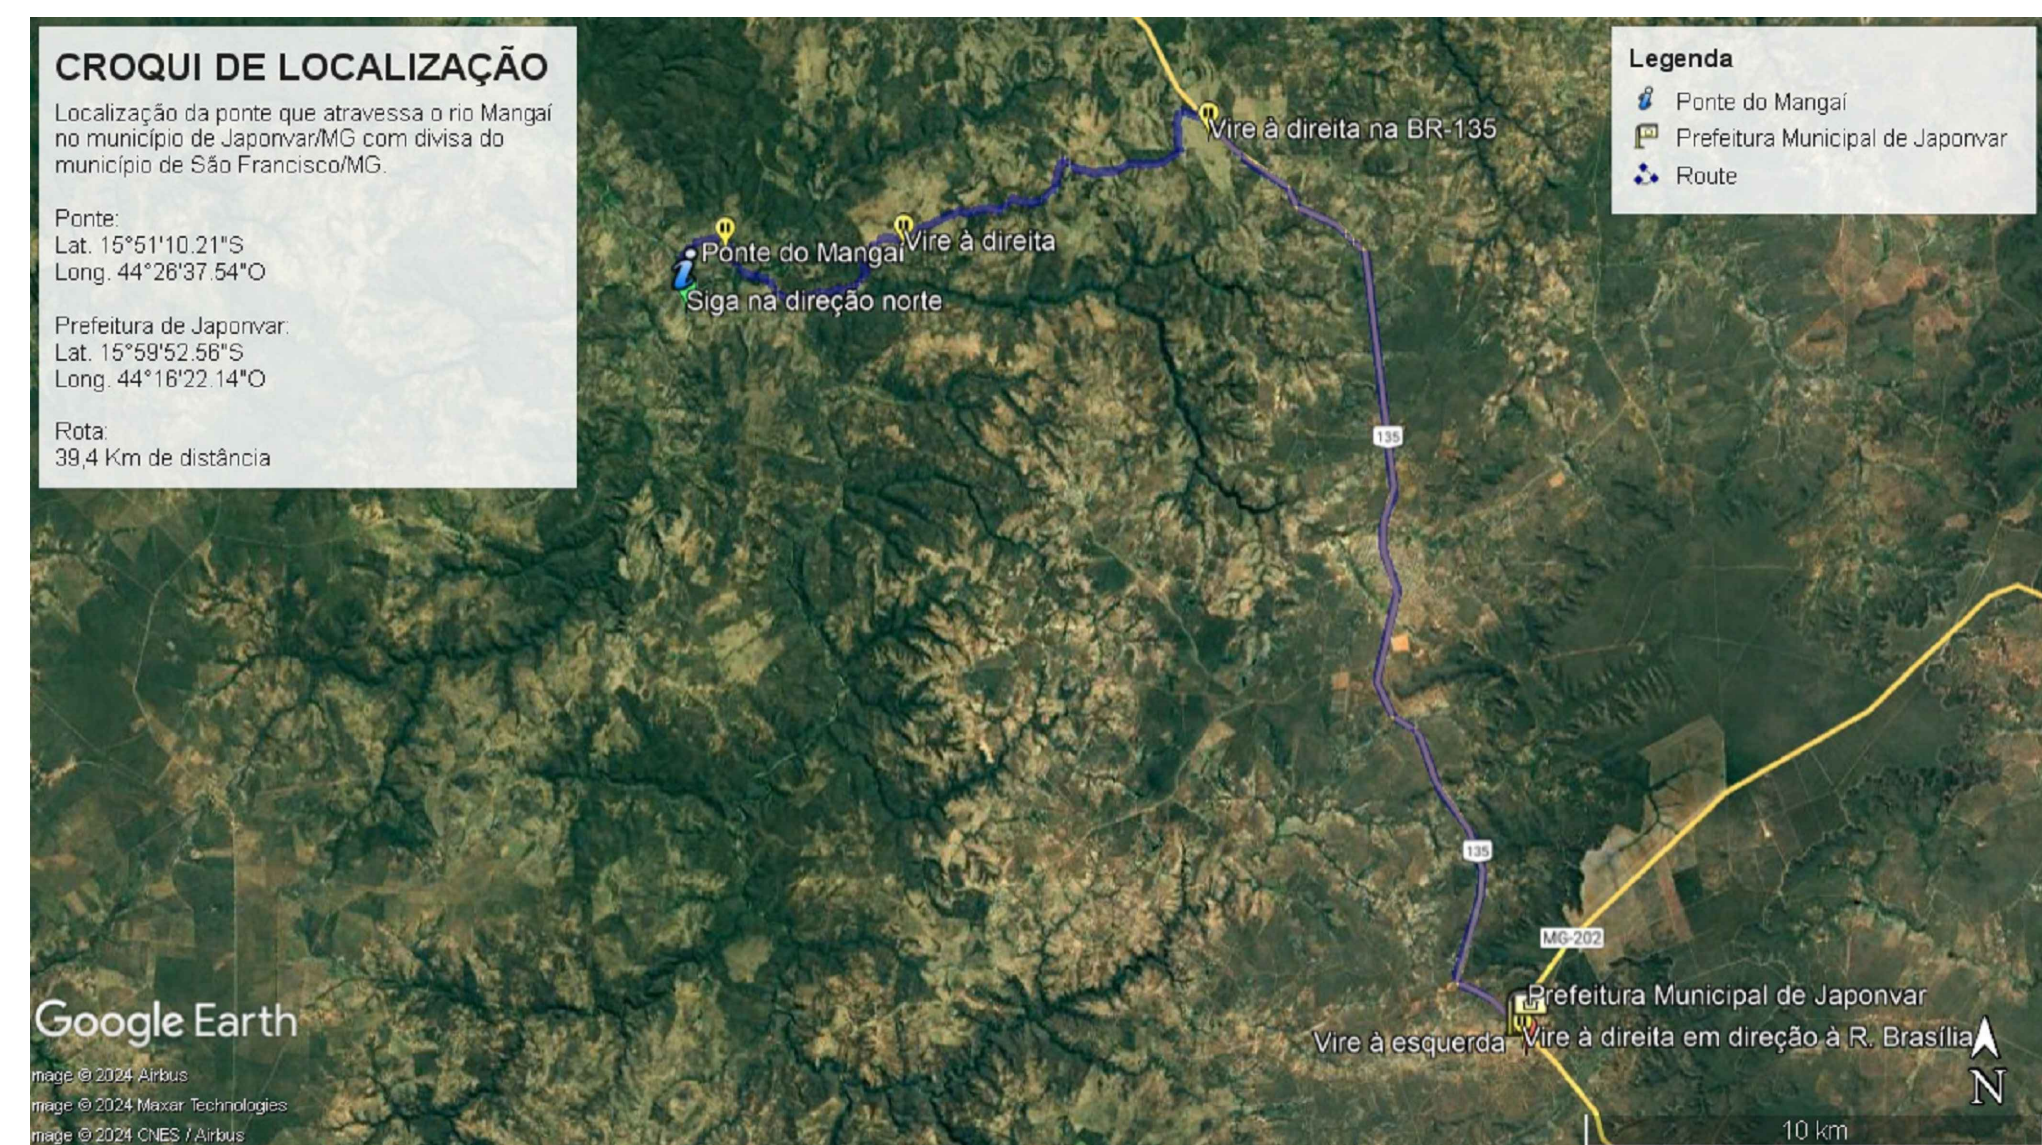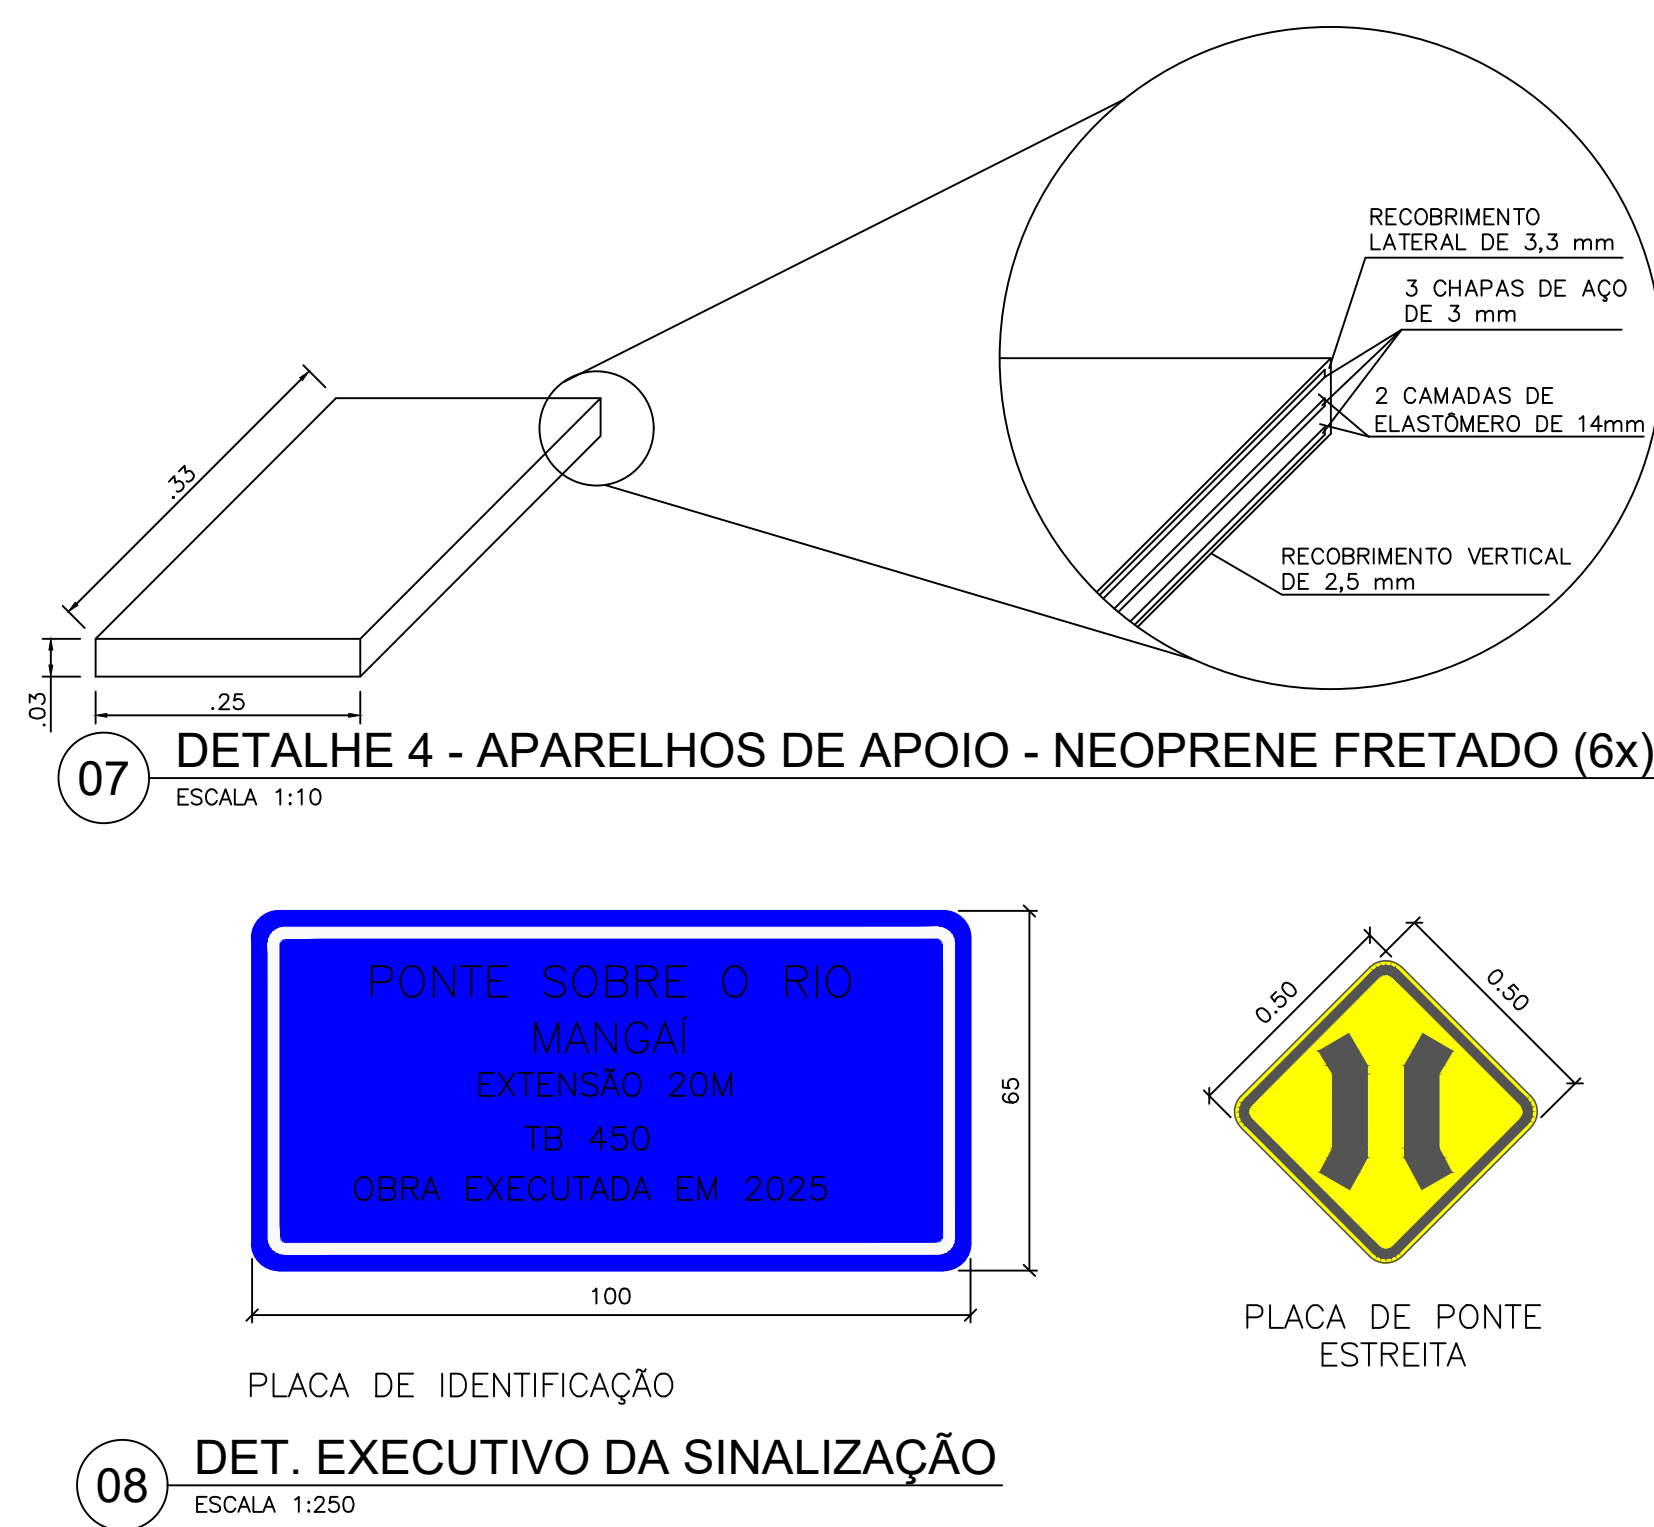

NOTAS

1- Medidas em centímetros, exceto onde for indicado.

2- Estrutura em aço de baixa liga e alta resistência mecânica e resistente à corrosão atmosférica tipo ASTM A588 com limite de escoamento Fy250 Mpa.

3- Concreto Fck>25 MPa para os pilares e fundação, Concreto Fck>25 MPa para as lajes e guarda-rodas.

4- Estrutura soldada no oficina e parafusada no campo com parafusos ASTM A325" tipo 3 ou galvanizados.

5- A estrutura deverá ser limpa para uniformização da superfície através de jato comercial tipo SSPC-SP6.

6- Trem tipo CLASSE 45.

7- O Estudo de Batimetria foi realizado por meio de pesquisa popular na região objeto de projeto e acompanhamento pluviométrico da última cheia no local.

8- Não existe desnível de solo ou terreno no ponto de construção da ponte.

CONTRATADA:	CONTRATANTE:		
 CARVALHO AMARAL INDEPENDÊNCIA 8 PROJETOS CNPJ Nº: 16.783.066/0001-35 AVENIDA METRA PRIMA, Nº 724, 1ª ANDAR CIDADE SANTA MARIA, MONTE CLAREENSES - CEP: 39401-074 <td>  PREFEITURA MUNICIPAL DE JAPONVAR Sua povo, para e povo 1997 1994 CNPJ Nº: 01.412.476/0001-46 RUA CURUBA, Nº 212 - CENTRO JAPONVARIENSES - CEP: 39500-000 </td>	 PREFEITURA MUNICIPAL DE JAPONVAR Sua povo, para e povo 1997 1994 CNPJ Nº: 01.412.476/0001-46 RUA CURUBA, Nº 212 - CENTRO JAPONVARIENSES - CEP: 39500-000		
RESPONSÁVEL TÉCNICO:	RESPONSÁVEL LEGAL:		
 GABRIEL VINÍCIUS MARTINS ENG. CIVIL - CREA 220.779/D <td>  PREFEITO(A) MUNICIPAL DE JAPONVAR </td>	 PREFEITO(A) MUNICIPAL DE JAPONVAR		
CONSTRUÇÃO DA PONTE NA DIVISA DE MUNICÍPIOS DE JAPONVAR COM SÃO FRANCISCO, SOBRE O RIO MANGAÍ			
DESCRIÇÃO: PLANTA BAIXA, CORTES, DETALHAMENTO DE MATERIAIS E DE LOCAÇÃO DO EMPREENDIMENTO.			
ENDEREÇO DA OBRA: ESTRADA VICINAL COM. DE PRATA E ASSENTAMENTO CARLITO M. DIVISA SÃO FRANCISCO			
MUNICÍPIO: JAPONVARIENSE	DATA INICIAL: 12 DE JUNHO DE 2024		
FASE DO PROJETO: INICIAL	ART/RRT: MG20243072453	DATA DA REV.: 24 DE JUNHO DE 2024	
REFERÊNCIA DO PROJETO: JAP-0229	ESCALA: INDICADAS	Nº REVISÃO: 01	01/03

ARQUITÉTICO